


PLAN DE MASSE

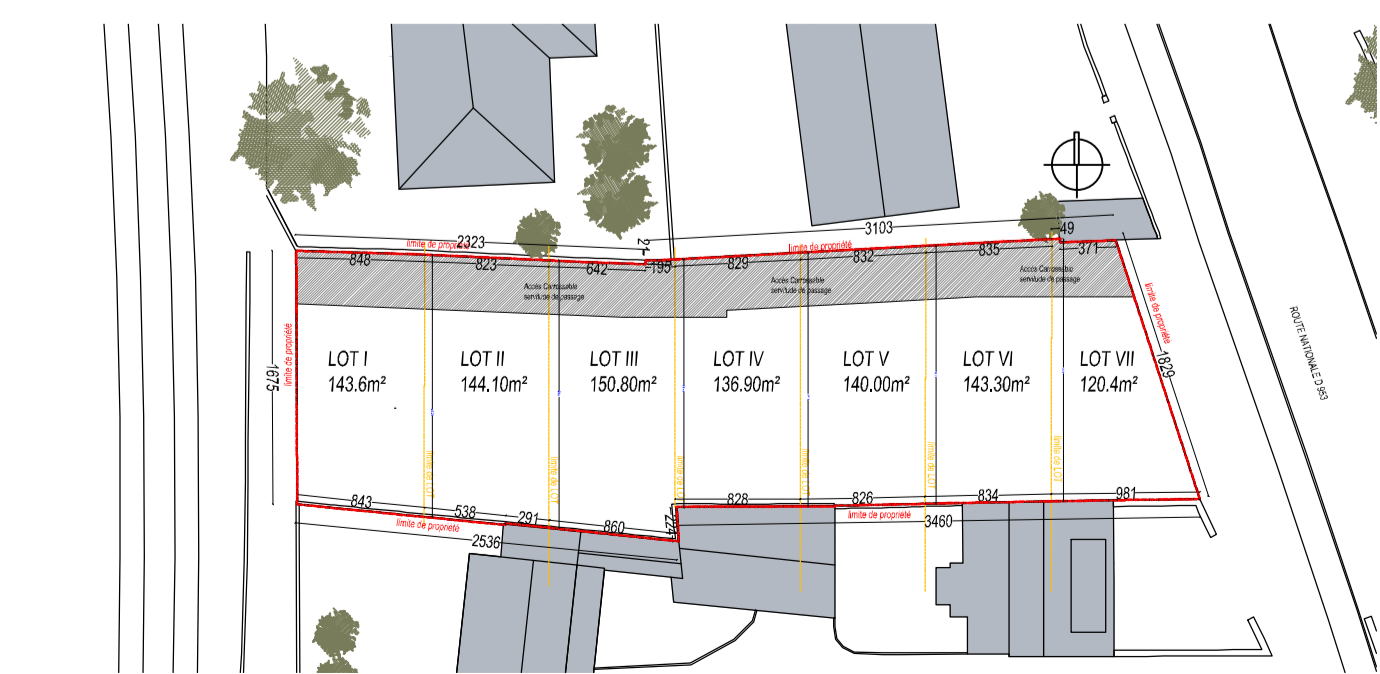

PLAN DE D'ALLOTISSEMENT

LEGENDE :

- LIMITE DE PROPRIETE
- LIMITE DE LOT
- ▨ Servitude de passage
- ◀ ENTREE LOGEMENT
- ▶ GARAGE VOITURE
- STATIONNEMENT 250x500
- ♿ STATIONNEMENT/HANDICAPE 330x500
- Concessionnaires
- AEP
- ENEDIS
- ASSAINISSEMENT
- TELECOM
- Altimétrie (ngf)
- + HAUTEUR PROJET
- + HAUTEUR TERRAIN FINI

**CONSTRUCTION DE 7 maisons en accessions à la propriétés :
route de richemont village - 57 270 RICHEMONT**

DOSSIER A.P.D. : Date : Avril 2021

-PLAN DE MASSE échelle 1/100

| ESQ. | A.P.S. | A.P.D. | P.C. | PRO. | D.E.T. | P.E.O. | DATE | INDICE |
|--|--------|--------|------|------|--------|--------|------|--------|
| MODIFICATIONS | | | | | | | | |
| | | | | | | | | |
| MAITRE DE L'OUVRAGE | | | | | | | | |
| SARL ONAH | | | | | | | | |
| ARCHITECTE | | | | | | | | |
| Mijolla Monjardet Architecture 4, rue Montesquieu - 54000 Nancy T. : 03 83 35 03 03 - F. : 09 72 50 68 95 agence@mijolla-monjardet.fr | | | | | | | | |
| | | | | | | | | |
| | | | | | | | | |
| | | | | | | | | |
| | | | | | | | | |
| | | | | | | | | |

nota : Ces documents sont spécifiques au dossier A.P.D. Ils ne sont en aucun cas des documents pour la construction. Des études technique spécifiques complémentaires doivent être réalisés en préalable à l'exécution des travaux.