




Coupe 01- Coupe longitudinale sur terrasses

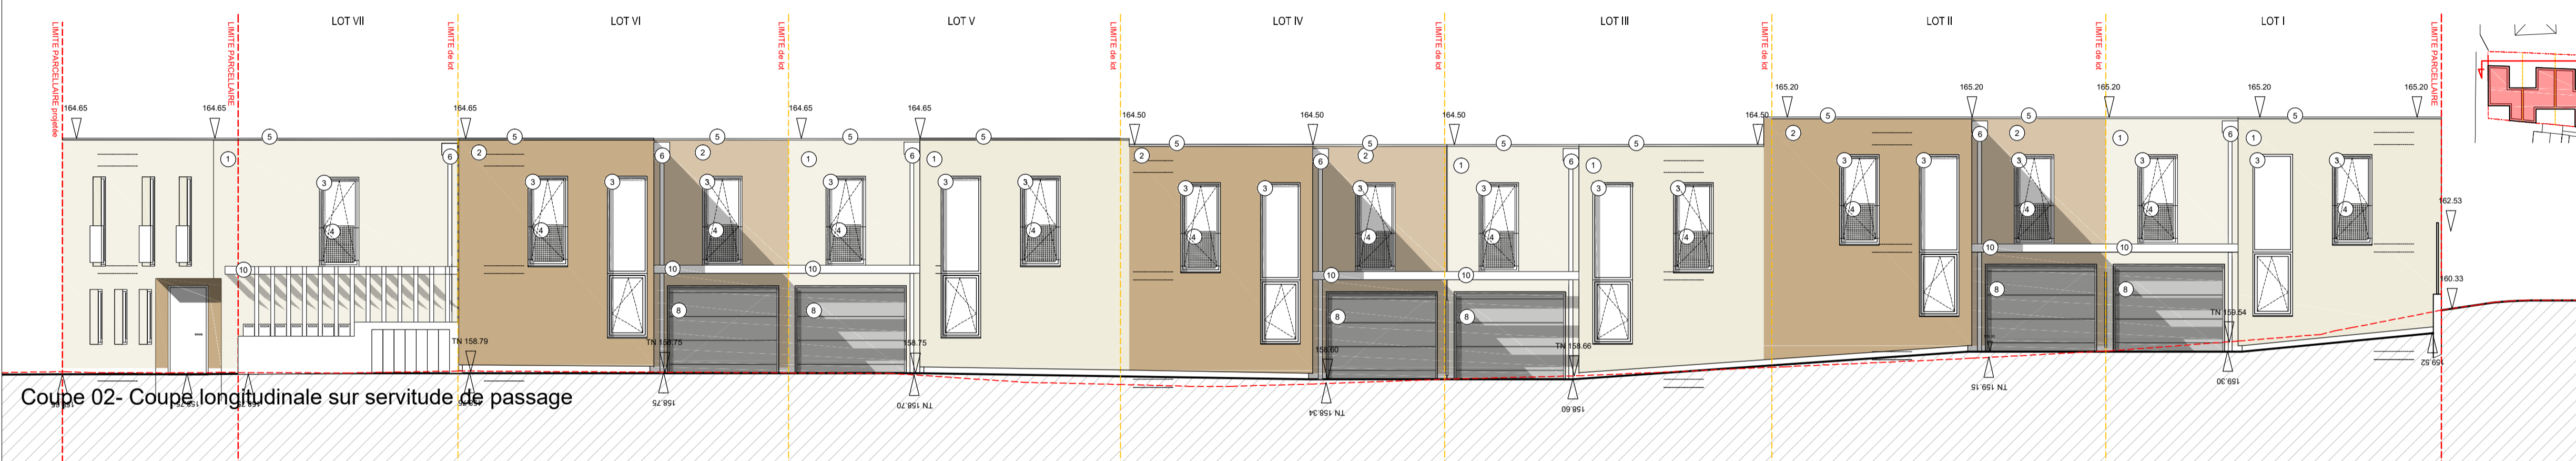




Coupe 02- Coupe longitudinale sur servitude de passage

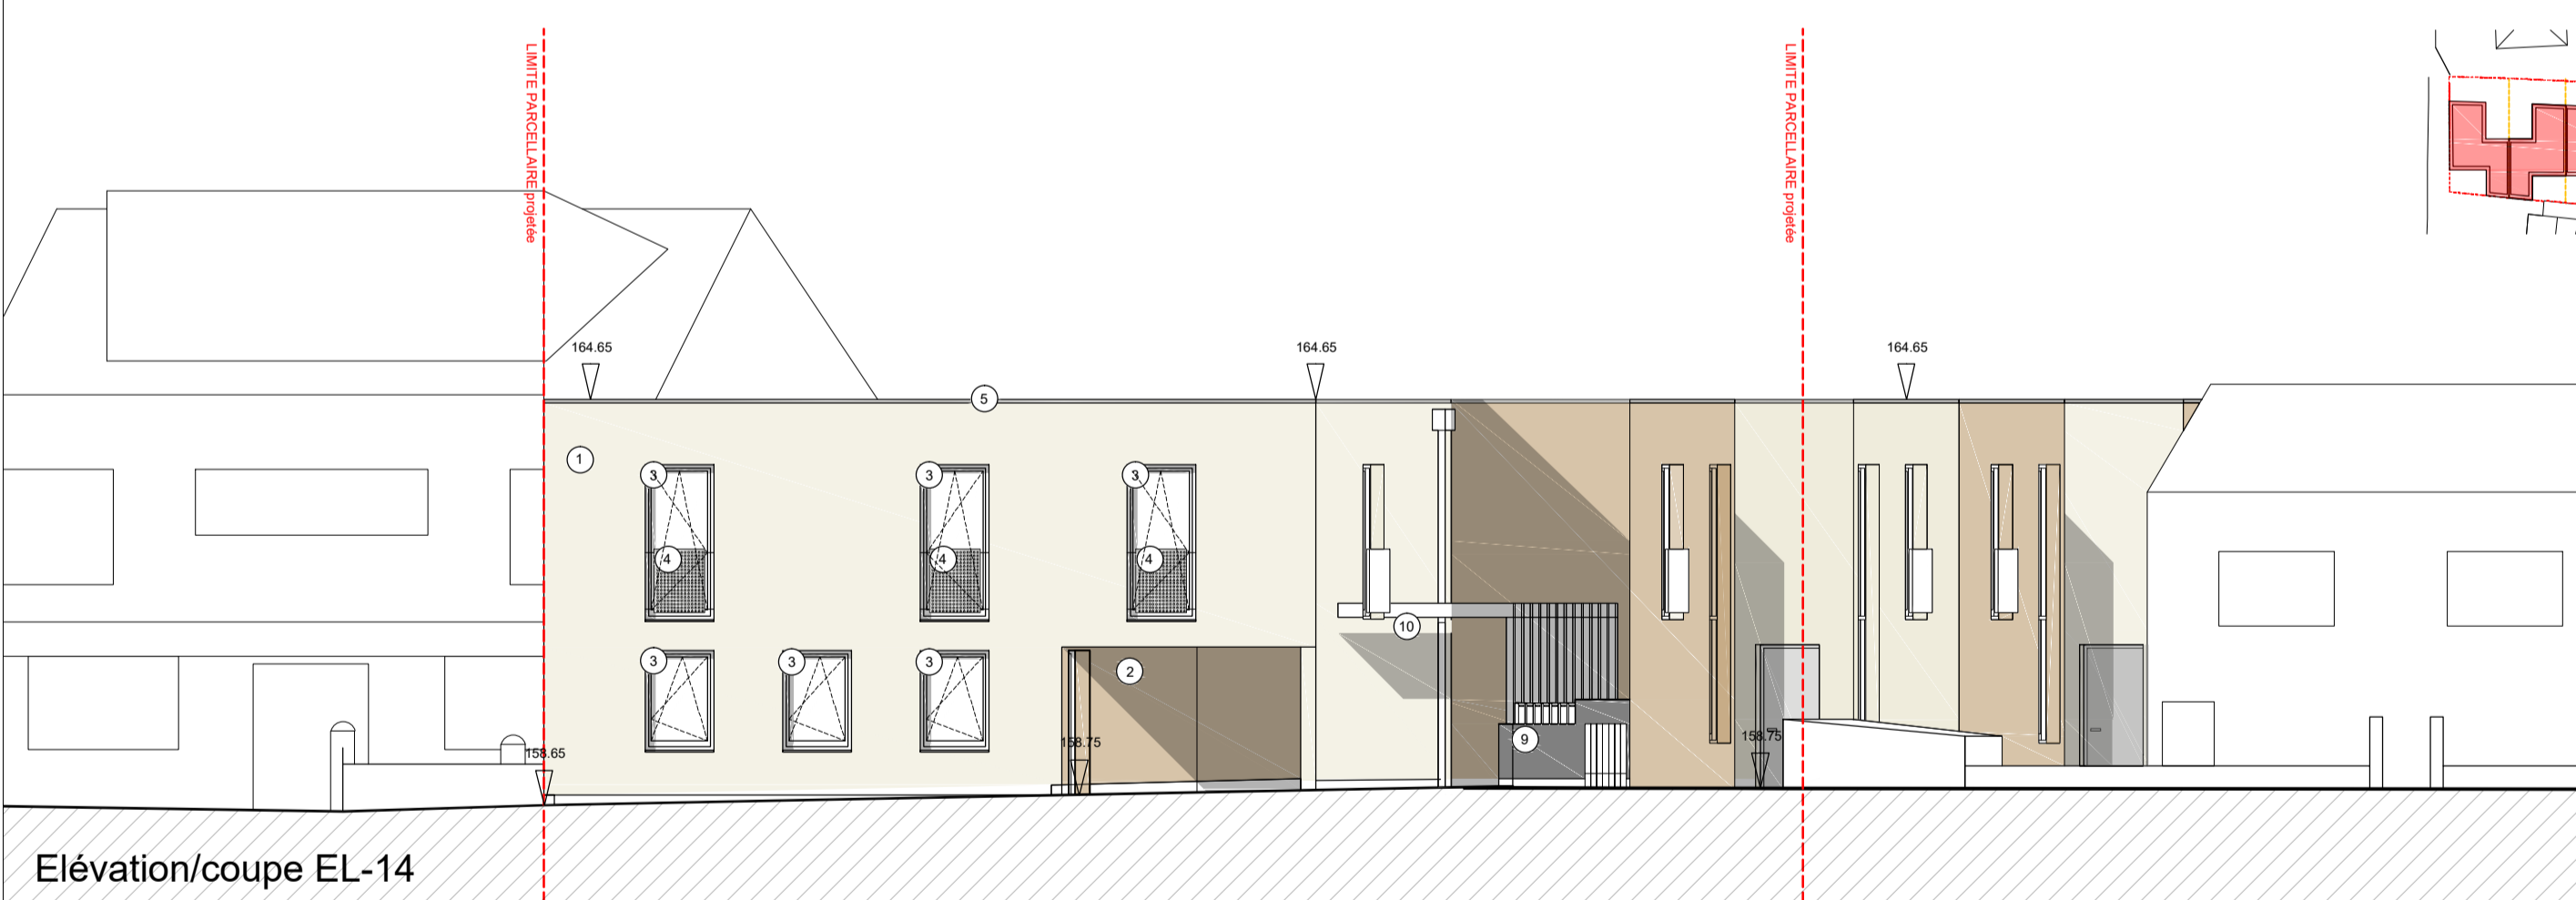

Elévation/coupe EL-14

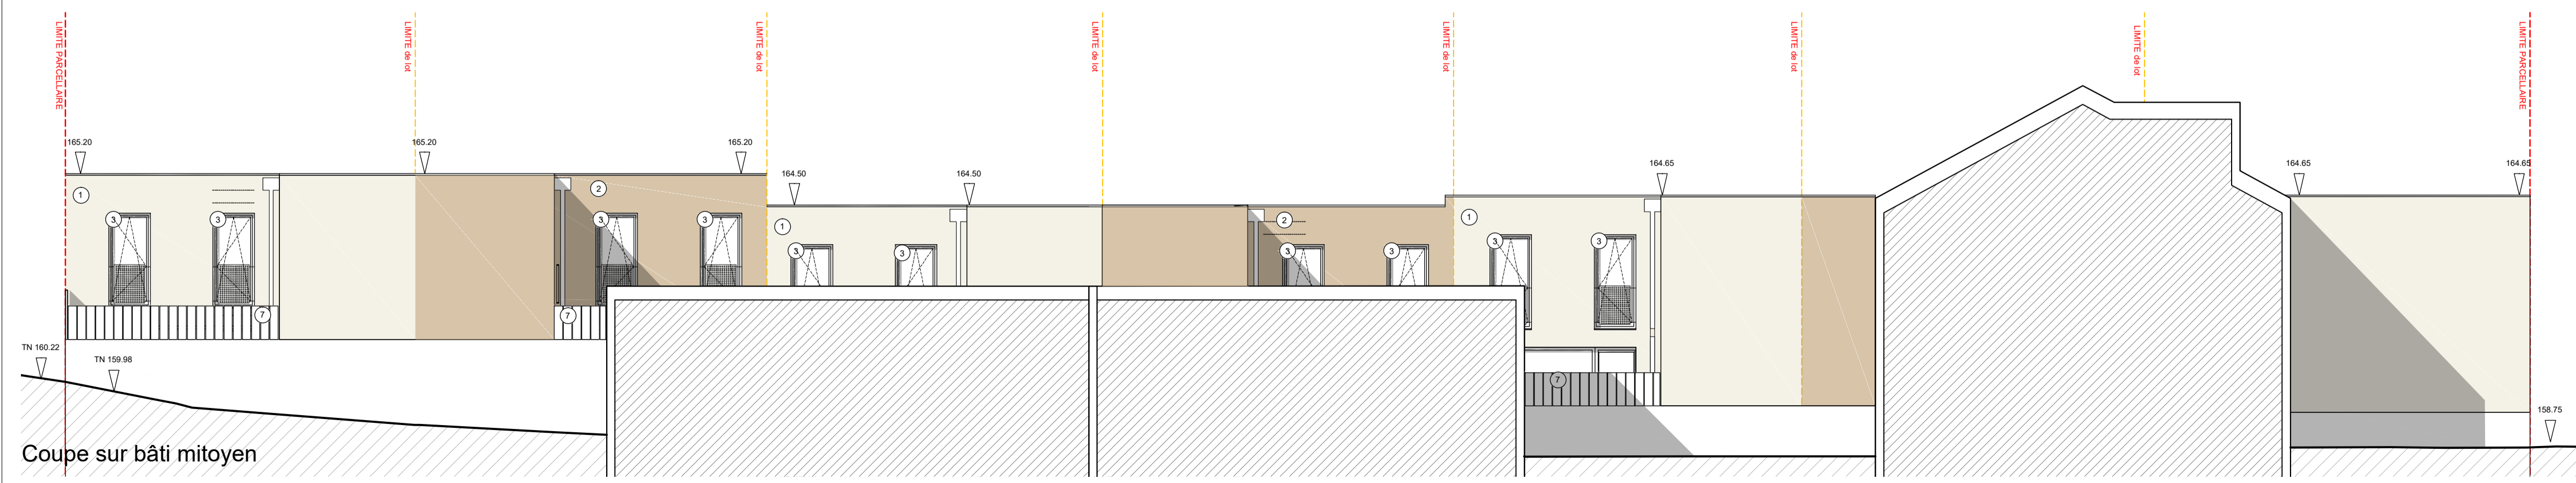

Coupe sur bâti mitoyen

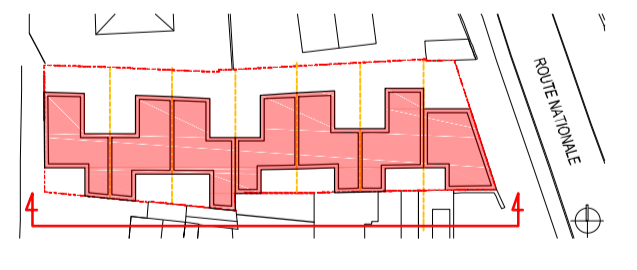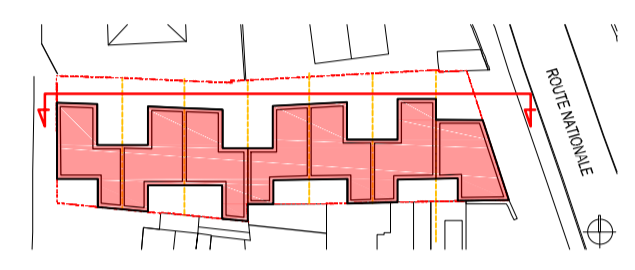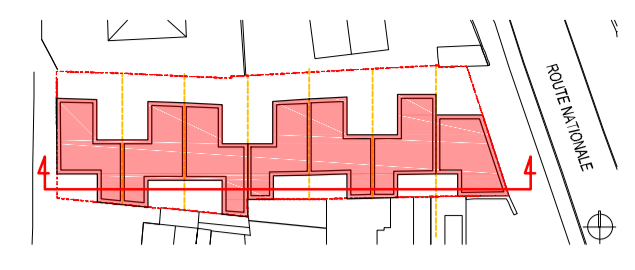

**CONSTRUCTION DE 7 maisons en accessions à la propriétés :
route de richemont village - 57 270 RICHEMONT**

DOSSIER A.P.D. : Date : Avril 2021

-Coupe générale échelle 1/100
-Elévations

ESQ.	A.P.S.	A.P.D.	P.C.	PRO.	D.E.T.	P.E.O.		
MODIFICATIONS							DATE	INDICE

MAITRE DE L'OUVRAGE
SARL ONAH

ARCHITECTE
Mijolla Monjardet Architecture
4, rue Montesquieu - 54000 Nancy
T. : 03 83 35 03 03 - F. : 09 72 50 68 95
agence@mijolla-monjardet.fr

nota : Ces documents sont spécifiques au dossier A.P.D. . Ils ne sont en aucun cas des documents pour la construction. Des études technique spécifiques complémentaires doivent être réalisé en préalable à l'exécution des travaux.