



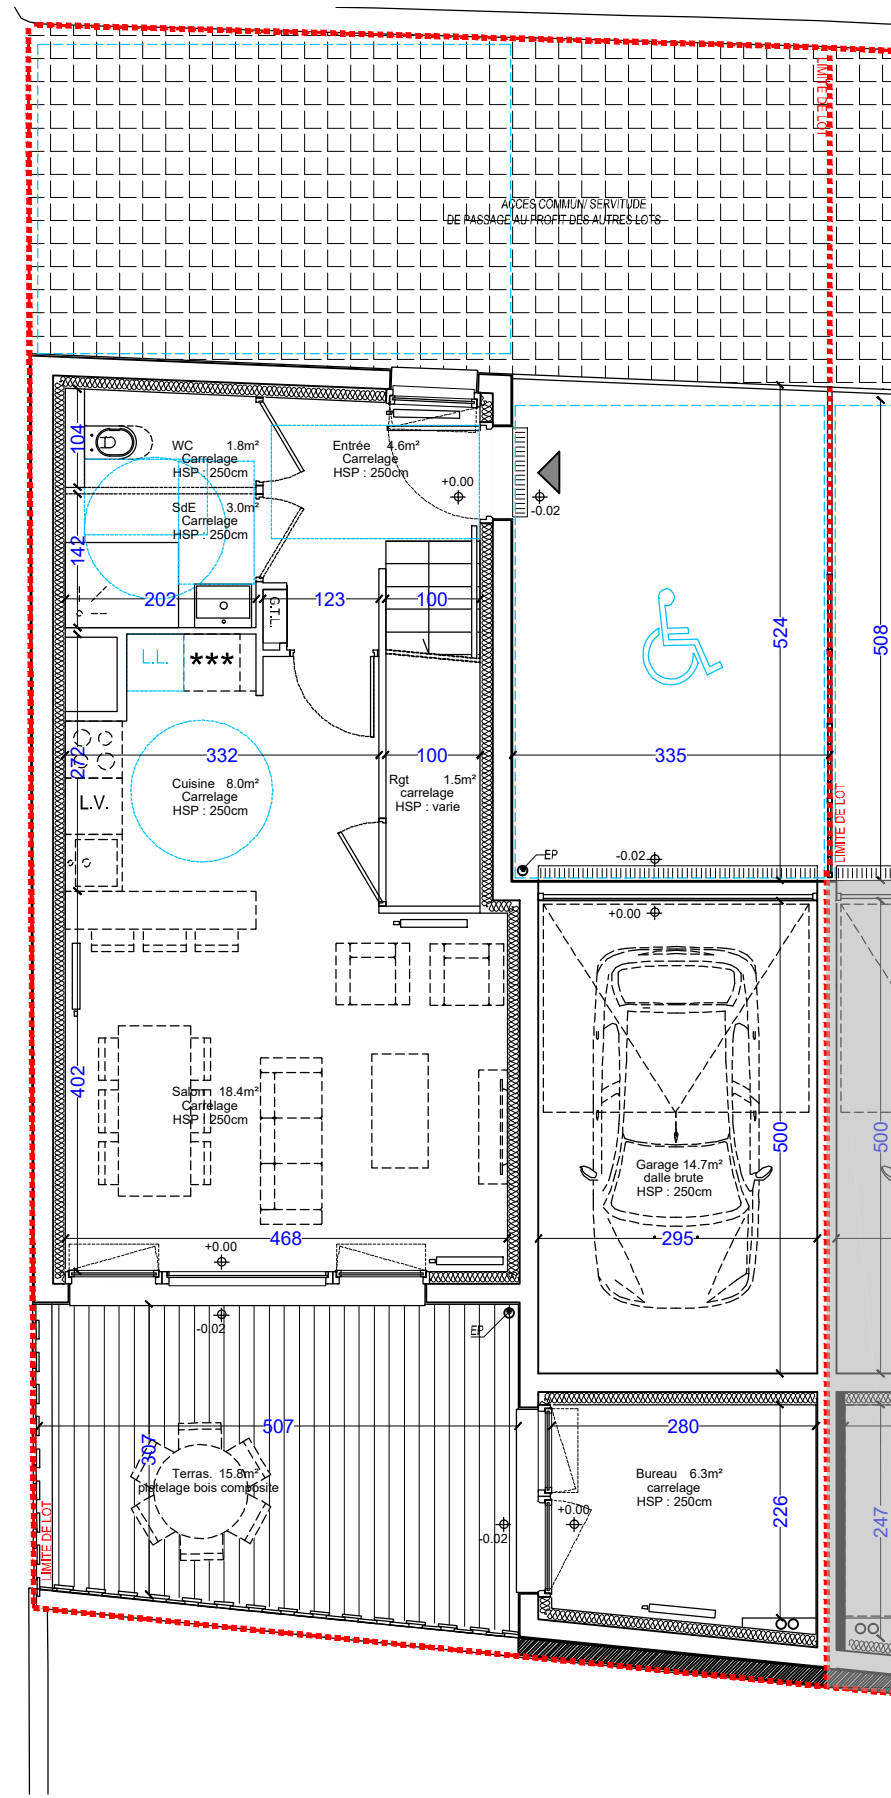


| S U R F A C E S | | |
|---------------------------------|---------------|----------------------|
| Surface totale de la parcelle | | 143.6 m ² |
| Désignation des pièces : | | |
| RDC: | R+1: | |
| Entrée | | 4.6m ² |
| | Chambre 01 | 17.2m ² |
| Cuisine | | 8.0m ² |
| | Salle d'eau | 3.5m ² |
| Séjour/Salon | | 18.4m ² |
| | Chambre 02 | 14.4m ² |
| Salle d'eau | | 3.0m ² |
| | Chambre 03 | 10.8m ² |
| WC | | 1.8m ² |
| | Salle de bain | 5.5m ² |
| Rangement | | 1.5m ² |
| | Dégagement | 4.8m ² |
| Bureau/Annexe | | 6.3m ² |
| Surface habitable totale | | 99.9m ² |
| Surface terrasse | | 15.8m ² |
| Surface stationnement extérieur | | 17.7m ² |
| Surface garage | | 14.7m ² |

| L é g e n d e : | |
|---|--|
| --- Suggestion d'ameublement/non fourni | Enrobé |
| --- Gabarits d'utilisation PMR | Servitude de passage à l'usage des autres lots |
| L.V. Lave Vaisselle | Terrasse bois composite |
| LL. Lave Linge | Faux plafond HSPF : 220cm |
| Evier | G.T.L. Tableau électrique |
| *** Réfrigérateur | Radiateur |
| Emplacement lave linge : -Alimentation eau -Prise électrique -Evacuation | Sèche serviette |
| Plaque de cuisson | |


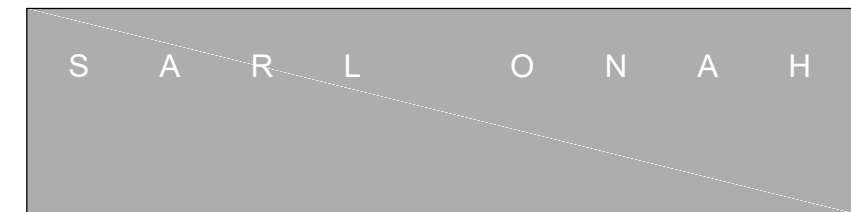


P l a n R D C

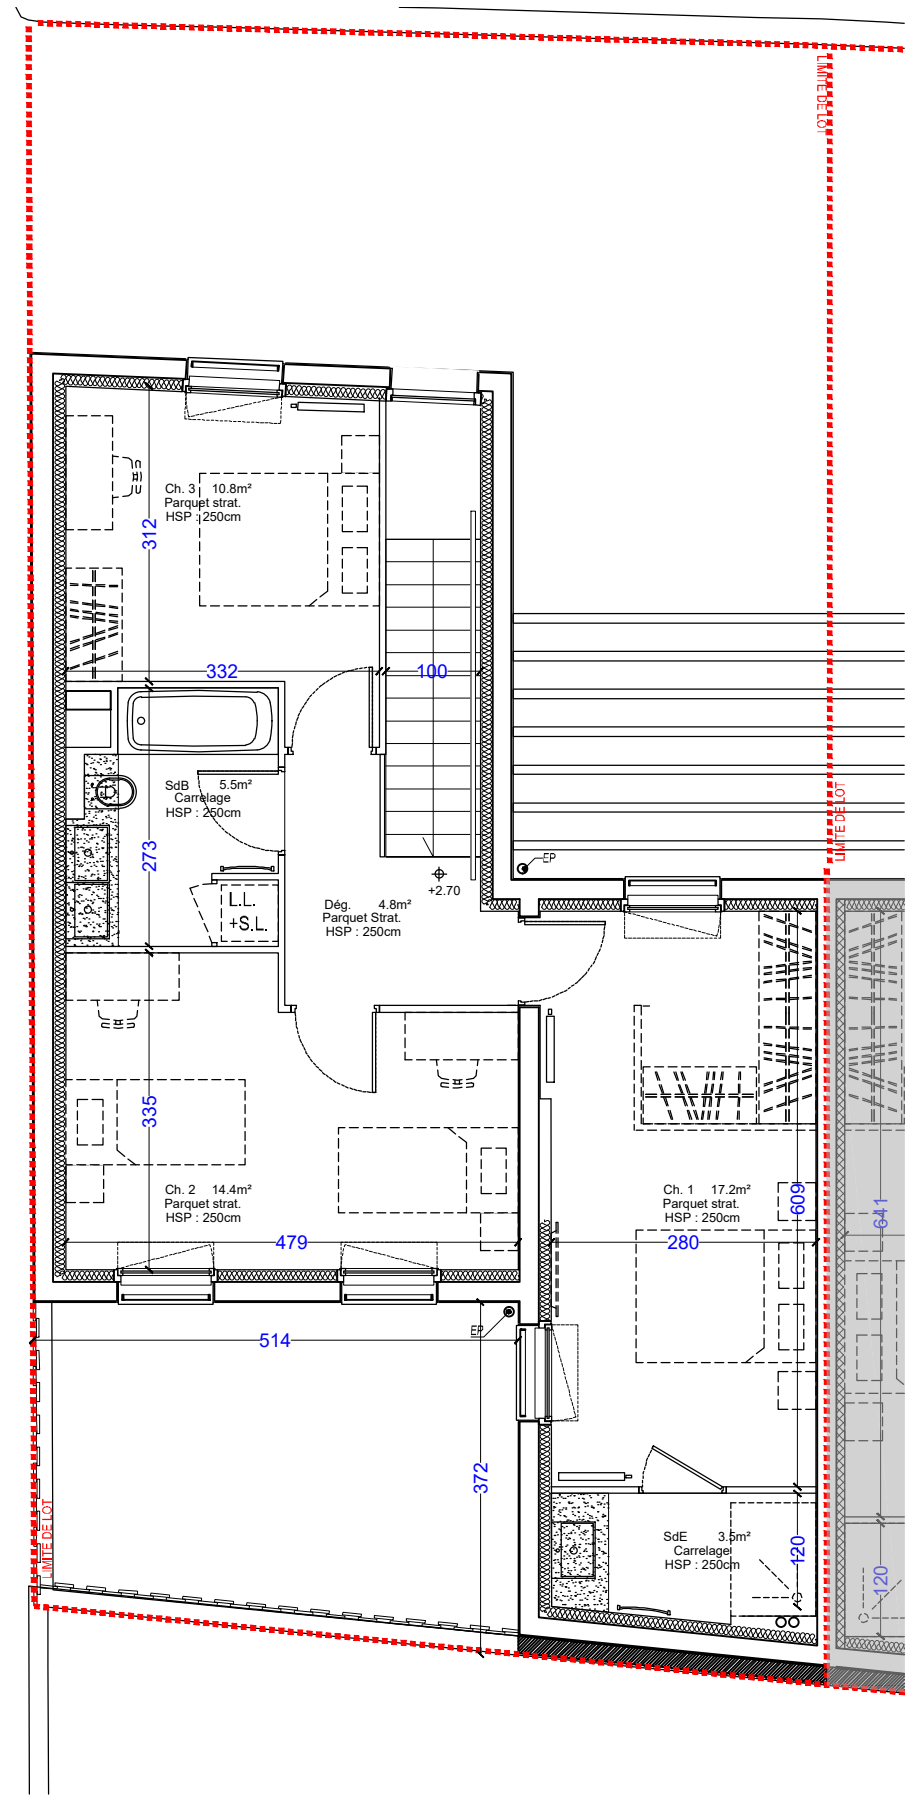

P l a n R + 1

Echelle graphique

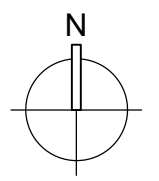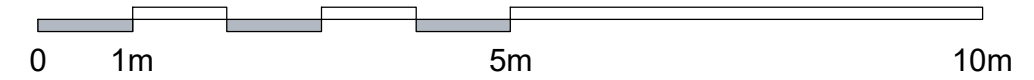

NOTA : Des modifications sont susceptible d'être apportées en fonction des nécessités techniques pour les dimensions libres et l'équipement. Les surfaces sont approximatives. L'ameublement est exclu ; il est dessiné à titre indicatif pour le positionnement des appareils électriques.