





S U R F A C E S		
Surface totale de la parcelle		144.2 m ²
Désignation des pièces :		
RDC:	R+1:	
Entrée		4.6m ²
	Chambre 01	18.1m ²
Cuisine		8.2m ²
	Salle d'eau	3.9m ²
Séjour/Salon		20.1m ²
	Chambre 02	17.0m ²
Salle d'eau		3.0m ²
	Chambre 03	11.2m ²
WC		1.6m ²
	Salle de bain	5.5m ²
Rangement		1.5m ²
	Dégagement	3.8m ²
Bureau/Annexe		7.1m ²
Surface habitable totale		105.6m ²
Surface terrasse		18.2m ²
Surface stationnement extérieur		17.1m ²
Surface garage		15.1m ²


L é g e n d e :		
--- Suggestion d'ameublement/non fourni	Evier	Enrobé Servitude de passage à l'usage des autres lots
- - - Gabarits d'utilisation PMR	Réfrigérateur	Terrasse bois composite
L.V. Lave Vaisselle	G.T.L. Tableau électrique	Faux plafond HSPF : 220cm
L.L. Lave Linge	Radiateur	Plaque de cuisson
	Plaque de cuisson	Sèche serviette

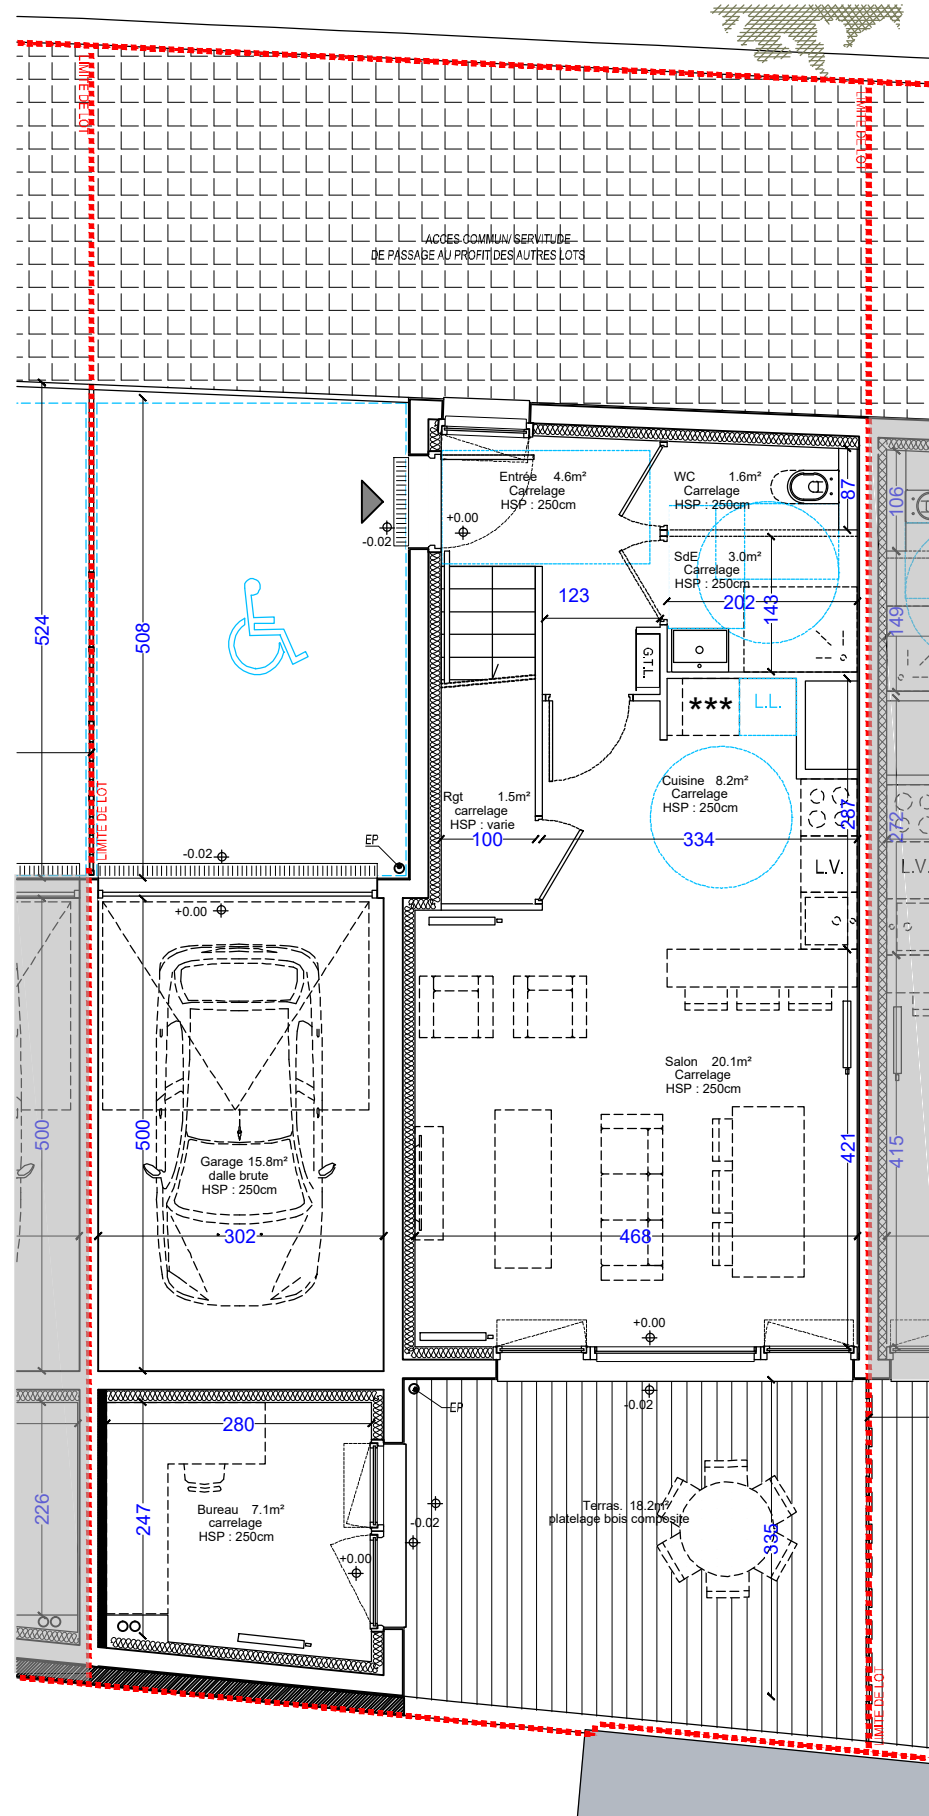



P l a n R D C

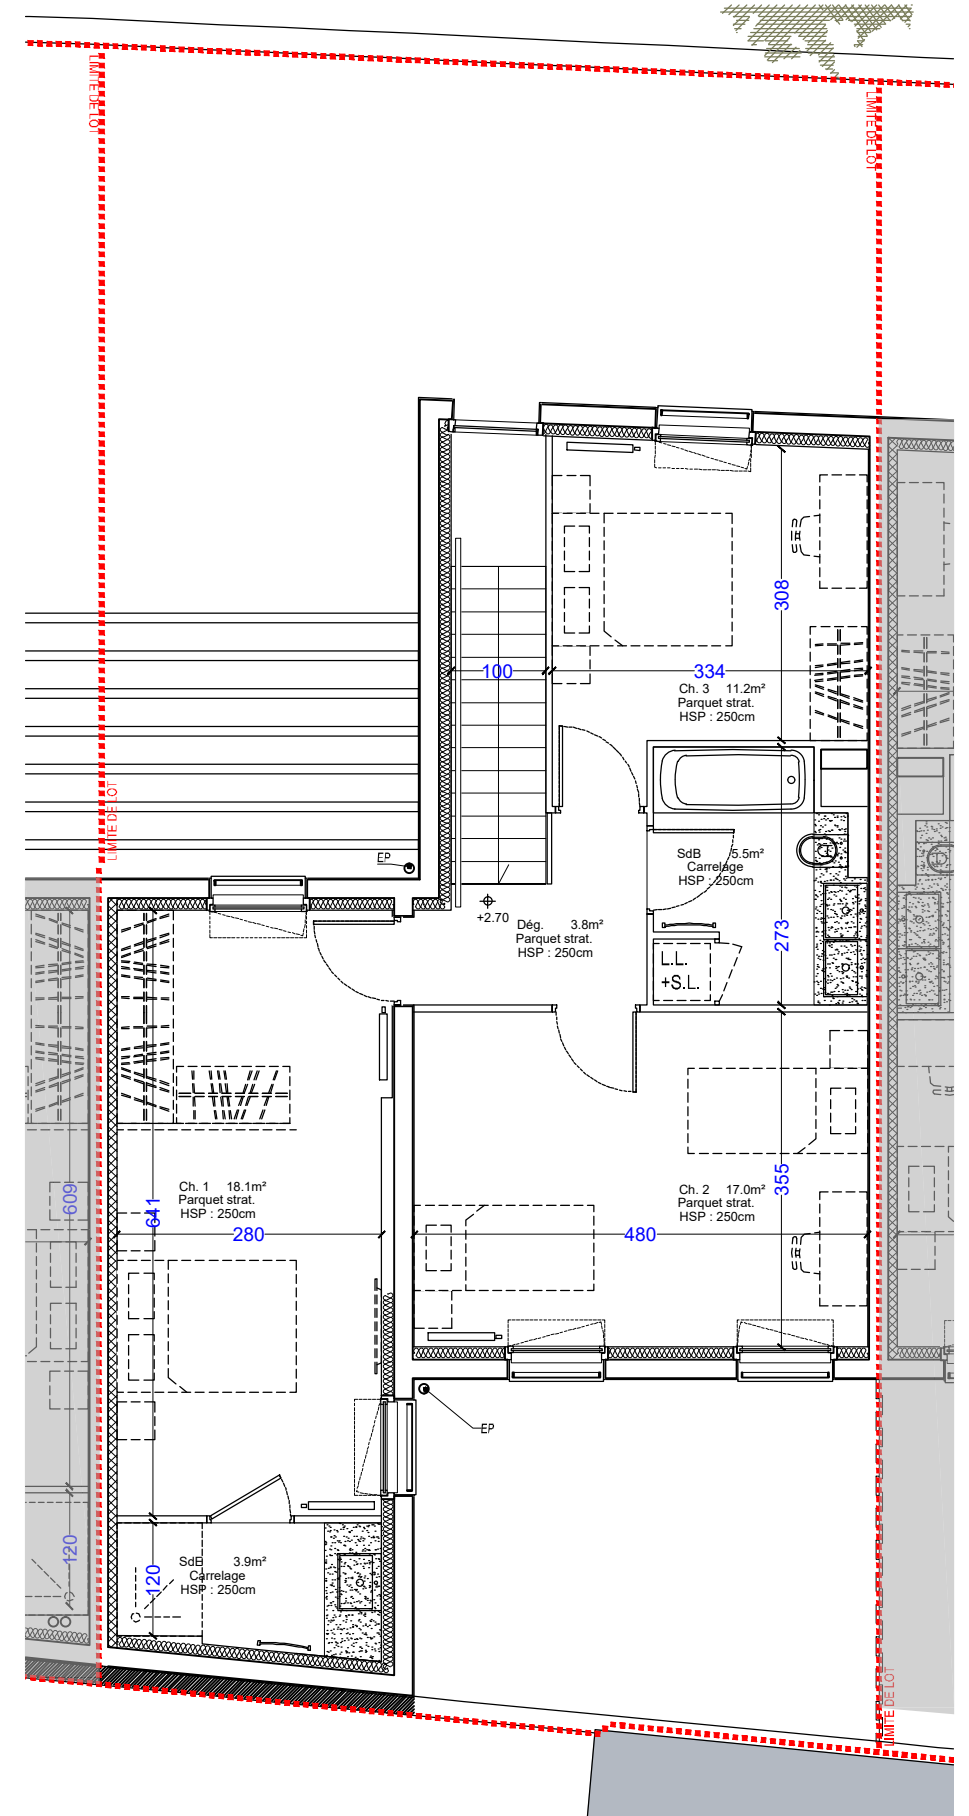

P l a n R + 1

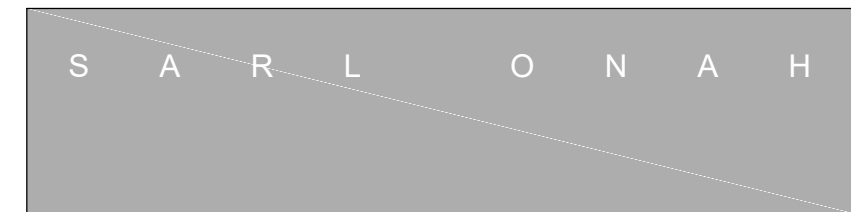

Echelle graphique

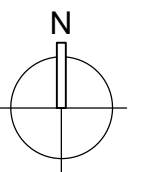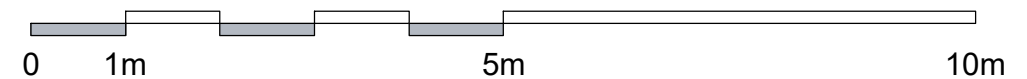

NOTA : Des modifications sont susceptible d'être apportées en fonction des nécessités techniques pour les dimensions libres et l'équipement. Les surfaces sont approximatives. L'ameublement est exclu ; il est dessiné à titre indicatif pour le positionnement des appareillages électriques.