



Route de Richemont 57 270 RICHEMONT LOT III

PLAN DE REPERAGE




S U R F A C E S		
Surface totale de la parcelle		150.7 m ²
Désignation des pièces :		
RDC:	R+1:	
Entrée		4.9m ²
	Chambre 01	17.2m ²
Cuisine		8.3m ²
	Salle d'eau	5.0m ²
Séjour/Salon		19.4m ²
	Chambre 02	14.9m ²
Salle d'eau		3.0m ²
	Chambre 03	11.2m ²
WC		1.8m ²
	Salle de bain	5.5m ²
Rangement		1.5m ²
	Dégagement	5.0m ²
Bureau/Annexe		8.8m ²
Surface habitable totale		106.5m ²
Surface terrasse		20.8m ²
Surface stationnement extérieur		16.9m ²
Surface garage		14.7m ²

L é g e n d e :	
--- Suggestion d'ameublement/non fourni	Enrobé Servitude de passage à l'usage des autres lots
--- Gabarits d'utilisation PMR	Terrasse bois composite
L.V. Lave Vaisselle	Faux plafond HSPF : 220cm
*** Réfrigérateur	G.T.L. Tableau électrique
LL. Emplacement lave linge : -Alimentation eau -Prise électrique -Evacuation	Radiateur
Plaque de cuisson	Sèche serviette

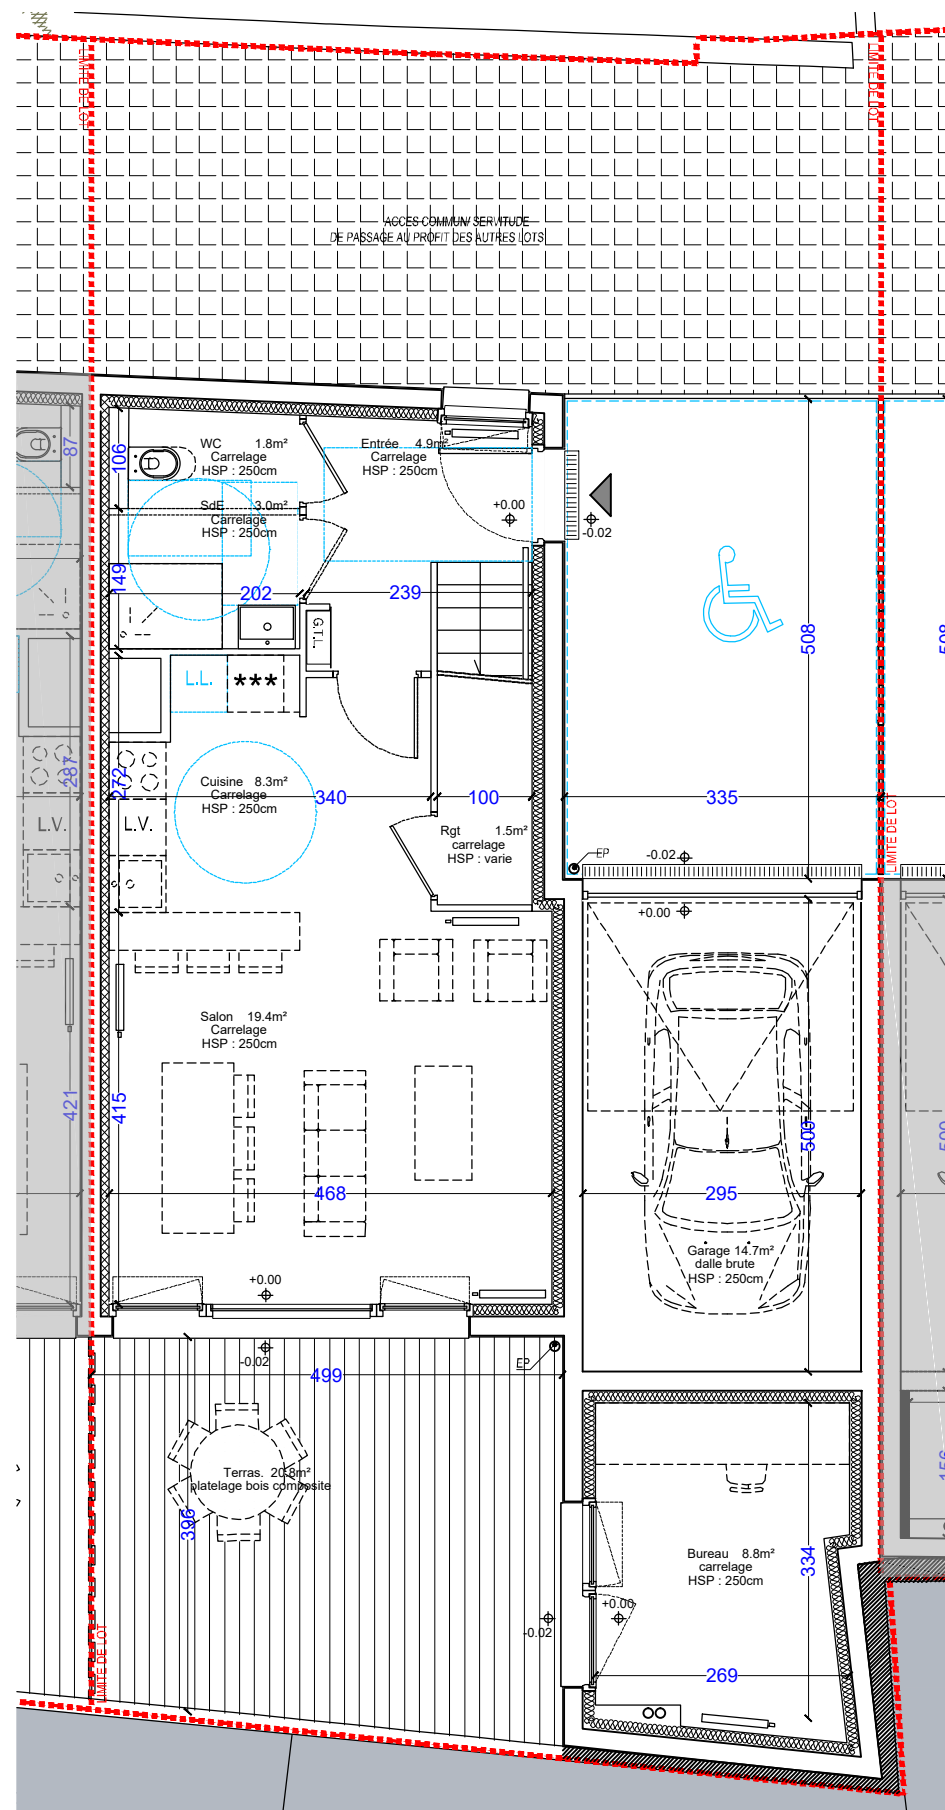
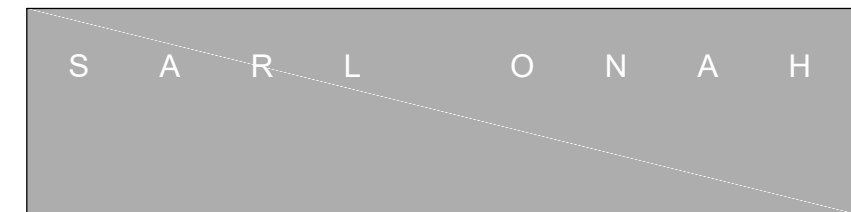


P l a n R D C

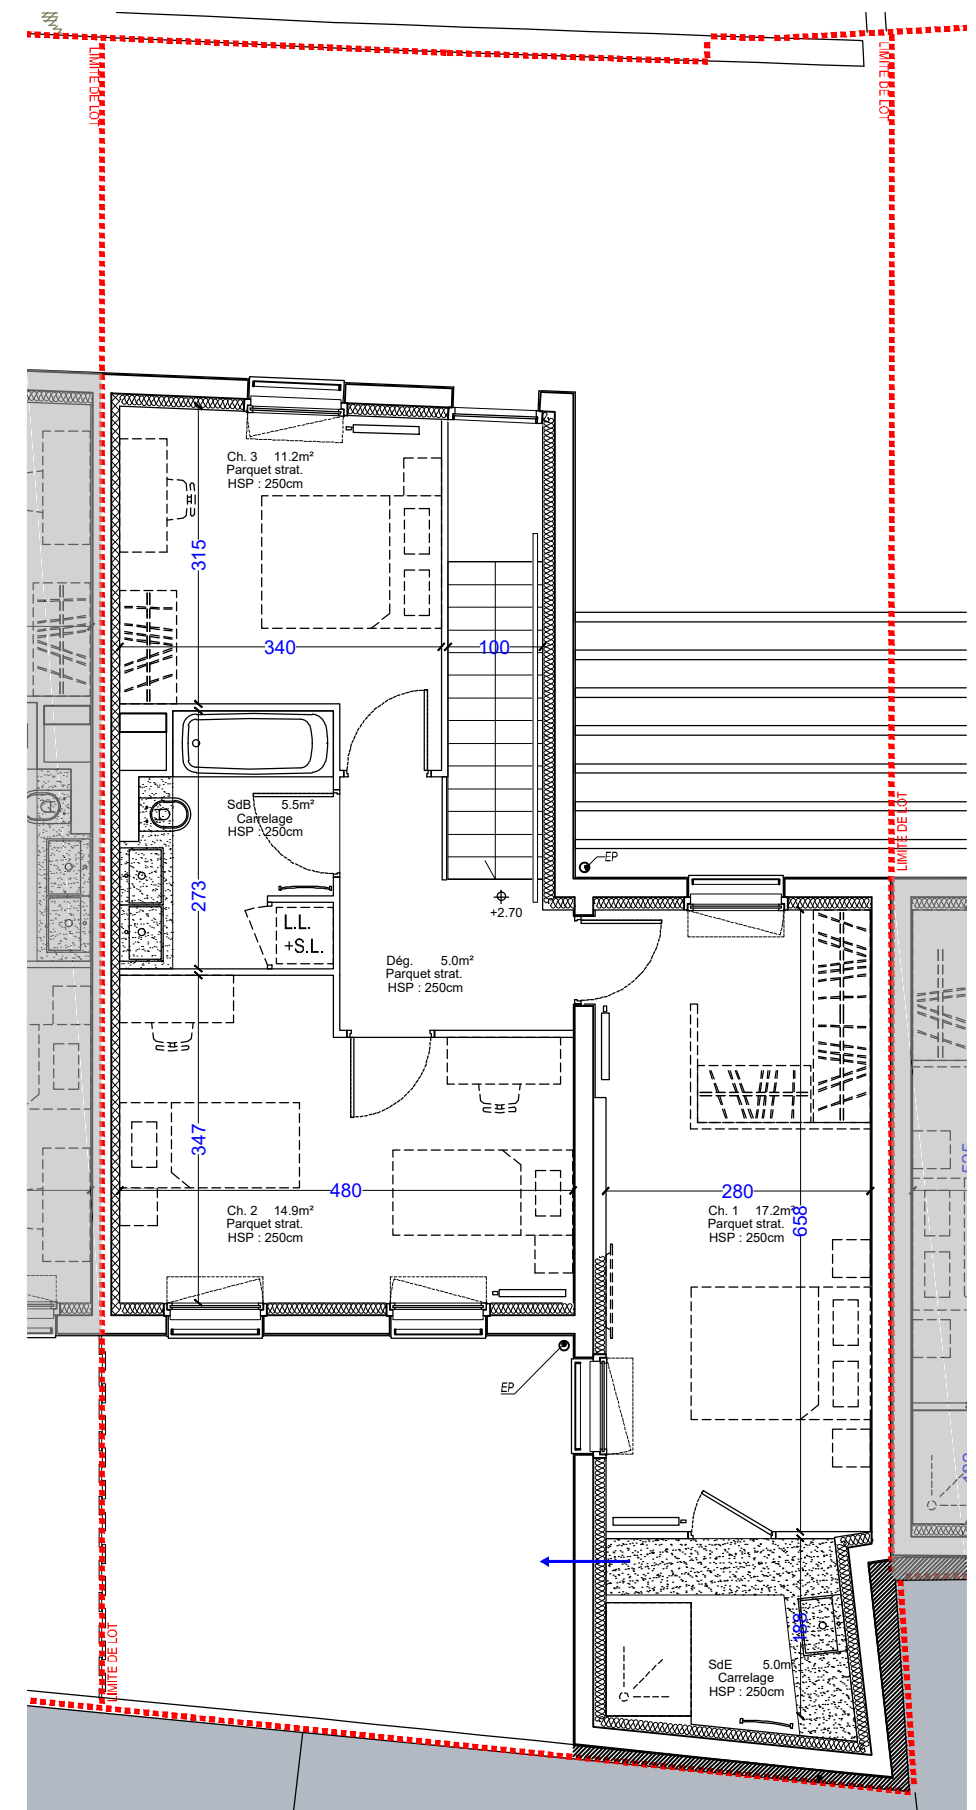

P l a n R + 1

Echelle graphique

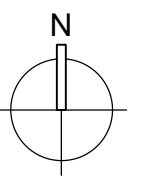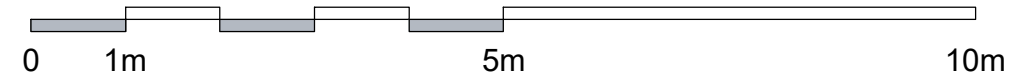

NOTA : Des modifications sont susceptible d'être apportées en fonction des nécessités techniques pour les dimensions libres et l'équipement. Les surfaces sont approximatives. L'ameublement est exclu ; il est dessiné à titre indicatif pour le positionnement des appareillages électriques.