



Route de Richemont 57 270 RICHEMONT LOT IV

PLAN DE REPERAGE

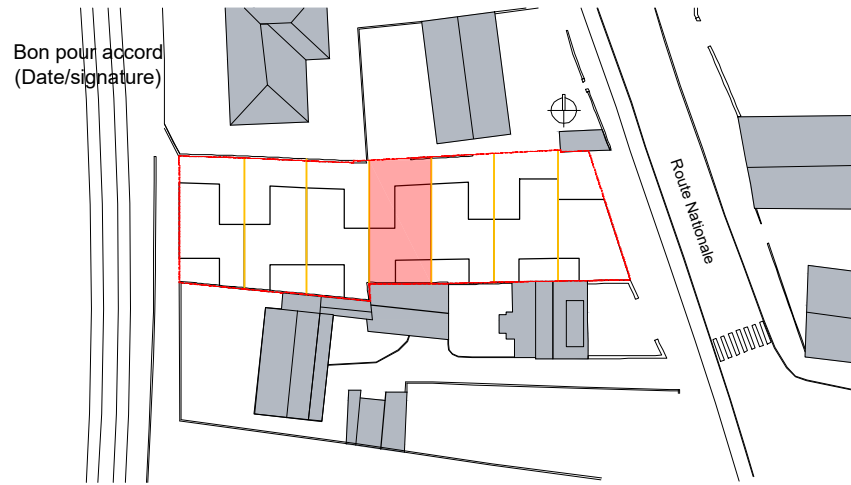


S U R F A C E S	
Surface totale de la parcelle	136.8 m ²
Désignation des pièces :	
RDC:	R+1:
Entrée	4.8m ²
Cuisine	8.6m ²
Séjour/Salon	17.9m ²
Salle d'eau	3.0m ²
WC	1.8m ²
Rangement	1.5m ²
Bureau/Annexe	4.3m ²
Surface habitable totale	95.5m ²
Surface terrasse	15.5m ²
Surface stationnement extérieur	16.9m ²
Surface garage	14.7m ²


L é g e n d e :

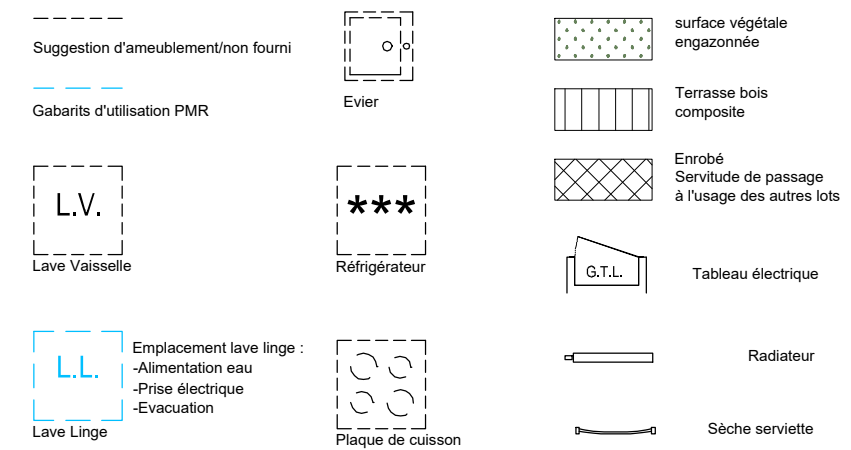

S A R L O N A H

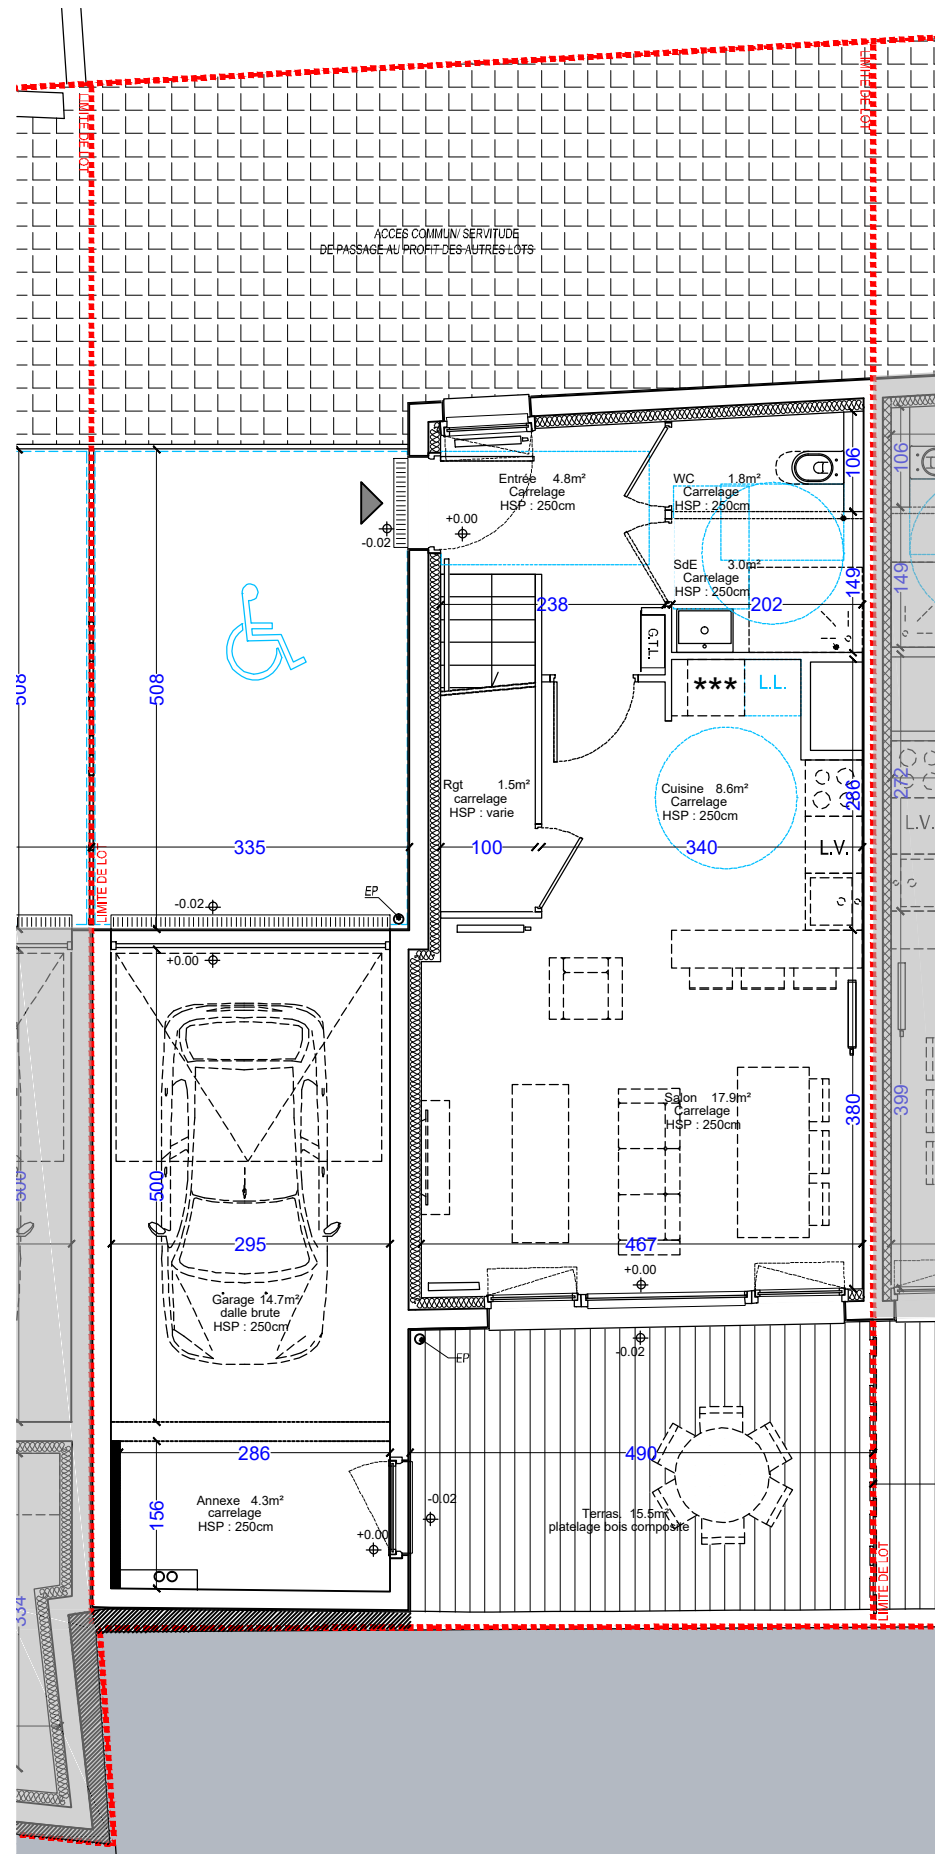

P l a n R D C

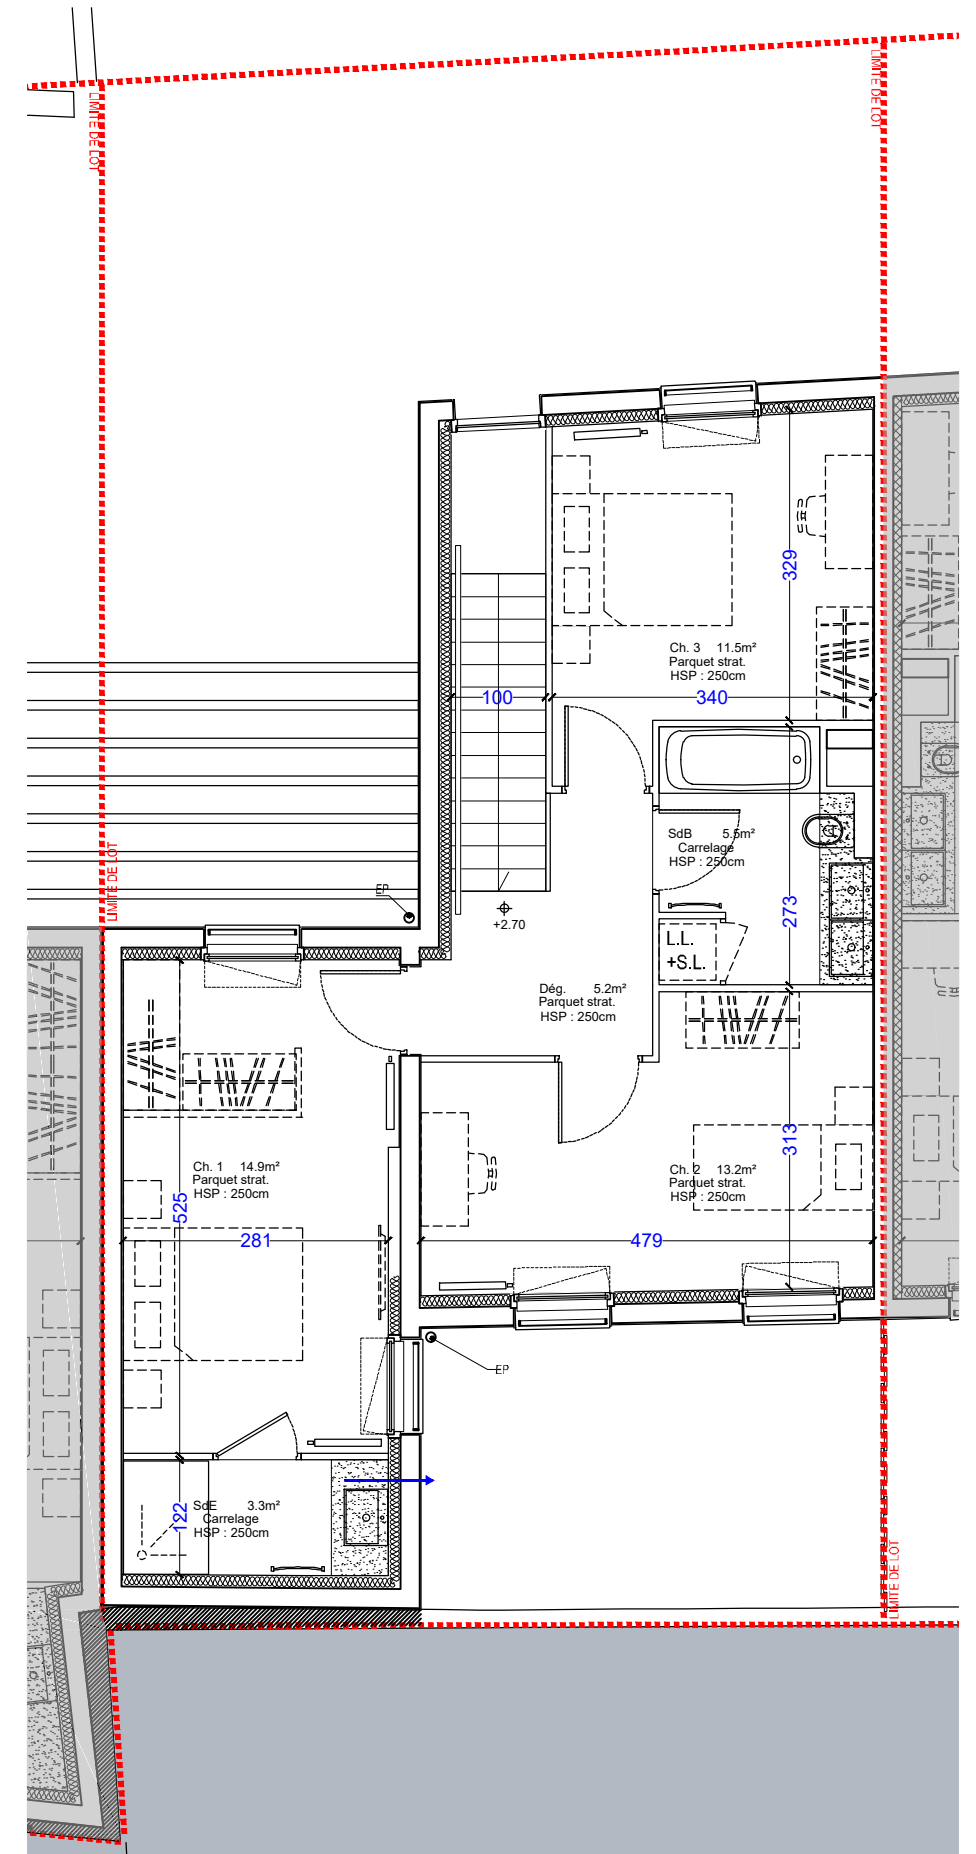

P l a n R + 1

NOTA : Des modifications sont susceptible d'être apportées en fonction des nécessités techniques pour les dimensions libres et l'équipement. Les surfaces sont approximatives. L'ameublement est exclu ; il est dessiné à titre indicatif pour le positionnement des appareillages électriques.

Echelle graphique

