





S U R F A C E S	
Surface totale de la parcelle	139.9 m ²
Désignation des pièces :	
RDC:	R+1:
Entrée	5.1m ²
Cuisine	8.1m ²
Séjour/Salon	19.2m ²
Salle d'eau	3.0m ²
WC	2.0m ²
Rangement	1.5m ²
Bureau/Annexe	6.8m ²
Surface habitable totale	103.7m ²
Surface terrasse	15.7m ²
Surface stationnement extérieur	16.9m ²
Surface garage	14.7m ²


L é g e n d e :	
--- Suggestion d'ameublement/non fourni	Enrobé
--- Gabarits d'utilisation PMR	Servitude de passage à l'usage des autres lots
L.V. Lave Vaisselle	Terrasse bois composite
*** Réfrigérateur	Faux plafond HSPF : 220cm
LL. Lave Linge	G.T.L. Tableau électrique
Emplacement lave linge : -Alimentation eau -Prise électrique -Evacuation	Radiateur
Plaque de cuisson	Sèche serviette

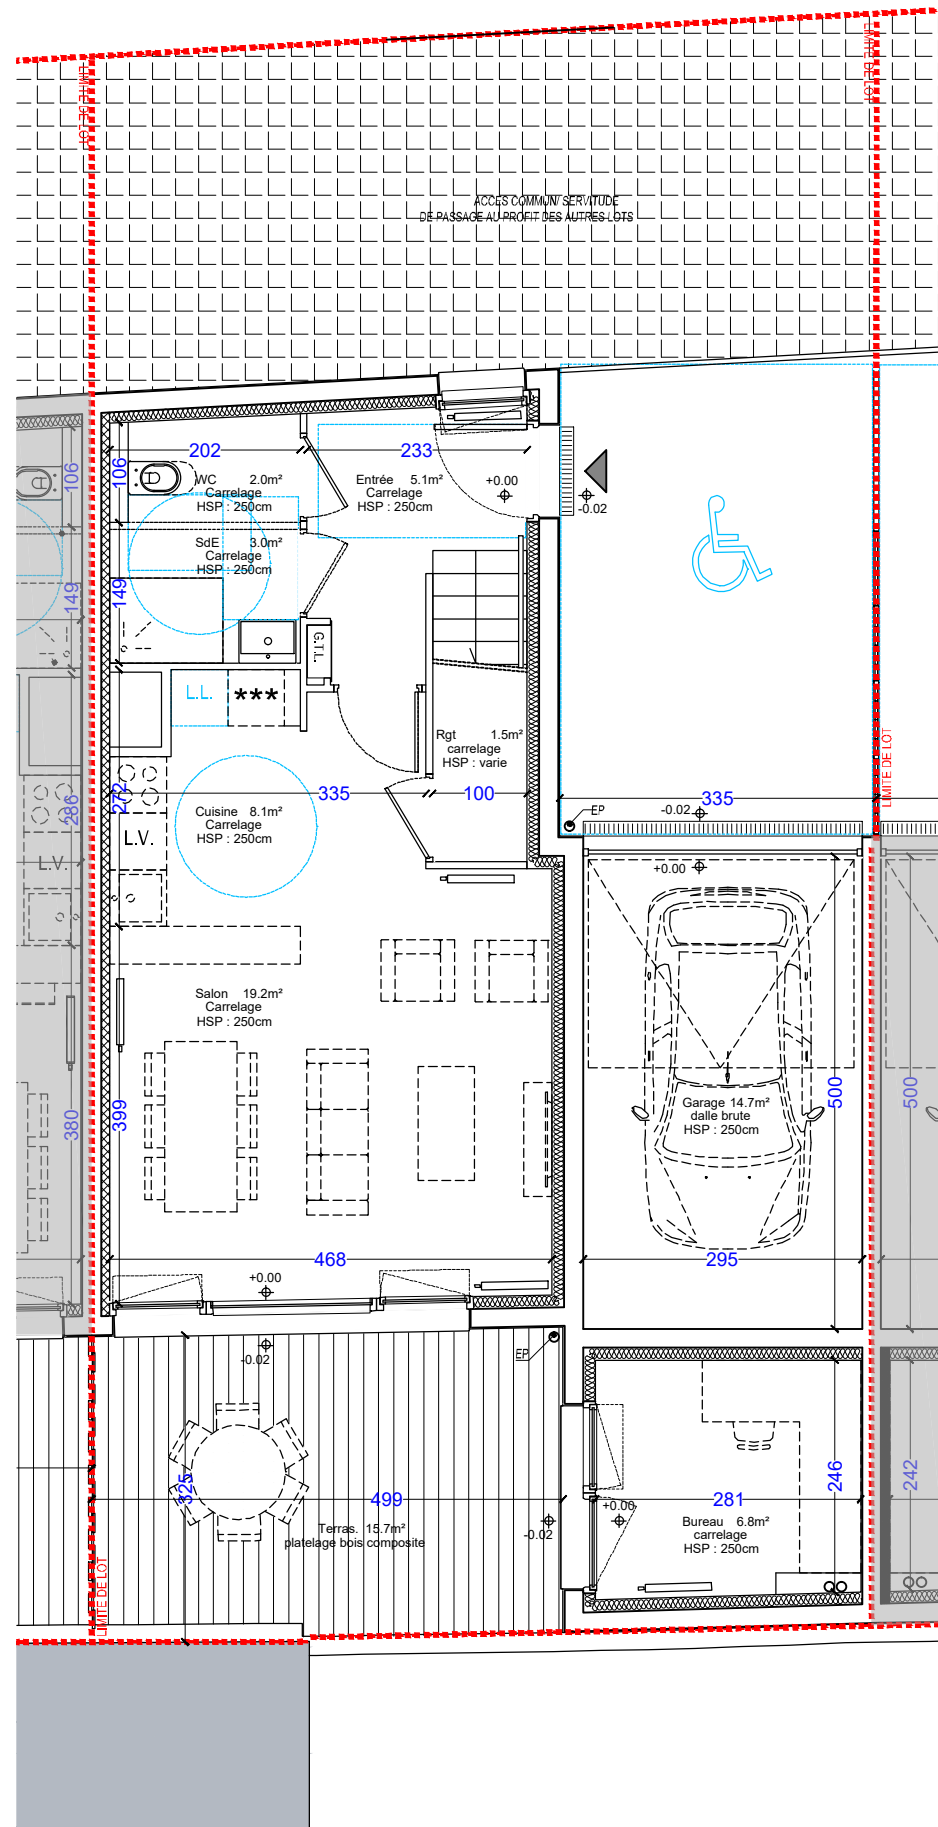



P l a n R D C

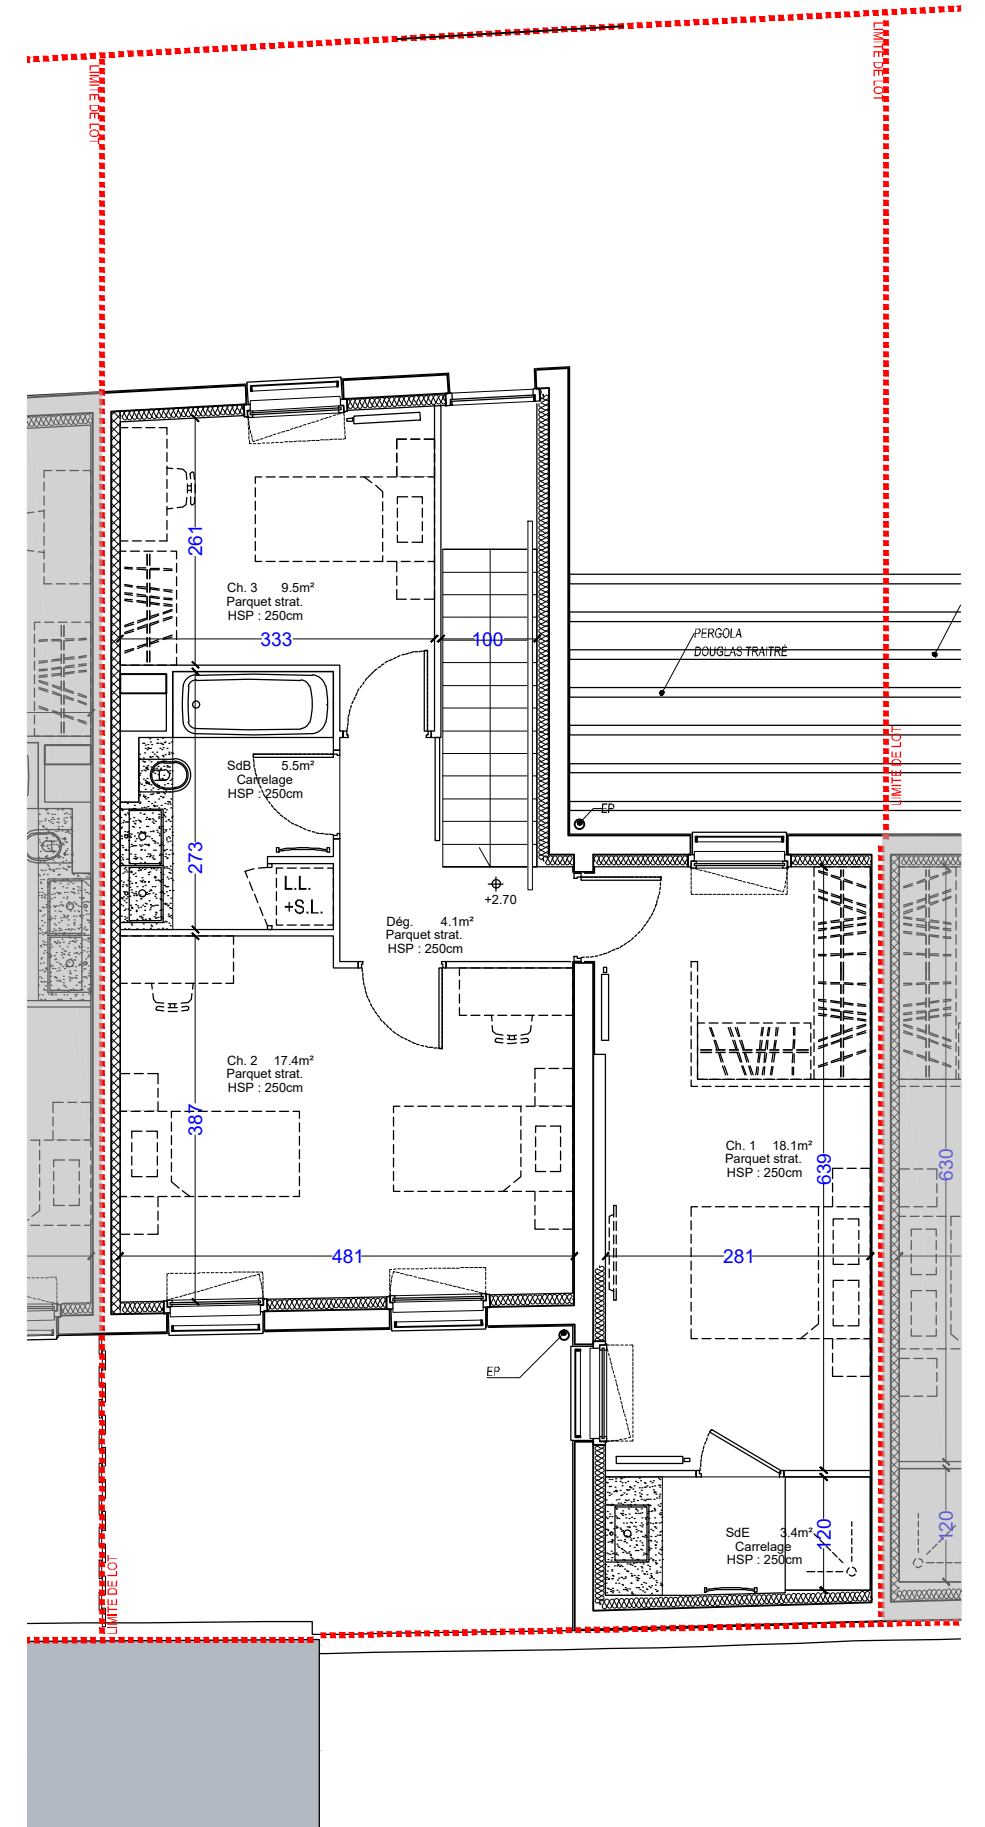

P l a n R + 1

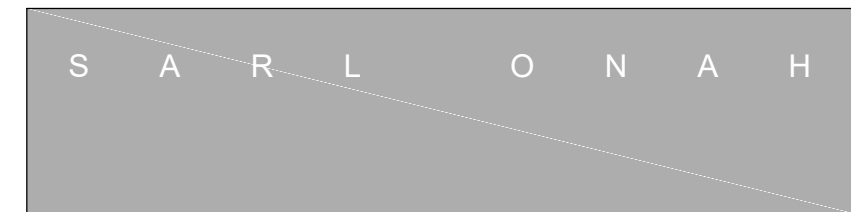

Echelle graphique

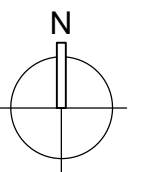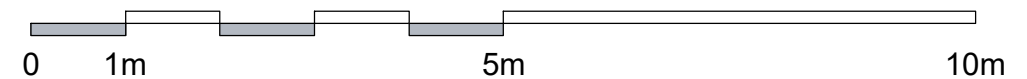

NOTA : Des modifications sont susceptible d'être apportées en fonction des nécessités techniques pour les dimensions libres et l'équipement. Les surfaces sont approximatives. L'ameublement est exclu ; il est dessiné à titre indicatif pour le positionnement des appareils électriques.