



# Route de Richemont 57 270 RICHEMONT **LOT VI**

PLAN DE REPERAGE




S U R F A C E S	
Surface totale de la parcelle	143.3 m <sup>2</sup>
Désignation des pièces :	
RDC:	R+1:
Entrée	4.6m <sup>2</sup>
Cuisine	8.4m <sup>2</sup>
Séjour/Salon	21.1m <sup>2</sup>
Salle d'eau	3.0m <sup>2</sup>
WC	1.7m <sup>2</sup>
Rangement	1.5m <sup>2</sup>
Bureau/Annexe	6.6m <sup>2</sup>
Surface habitable totale	106.2m <sup>2</sup>
Surface terrasse	15.0m <sup>2</sup>
Surface stationnement extérieur	16.9m <sup>2</sup>
Surface garage	15.1m <sup>2</sup>

L é g e n d e :	
--- Suggestion d'ameublement/non fourni	Enrobé Servitude de passage à l'usage des autres lots
--- Gabarits d'utilisation PMR	Terrasse bois composite
L.V. Lave Vaisselle	Faux plafond HSPF : 220cm
*** Réfrigérateur	G.T.L. Tableau électrique
LL. Emplacement lave linge : -Alimentation eau -Prise électrique -Evacuation	Radiateur
○ Evier	Sèche serviette
○ Plaque de cuisson	

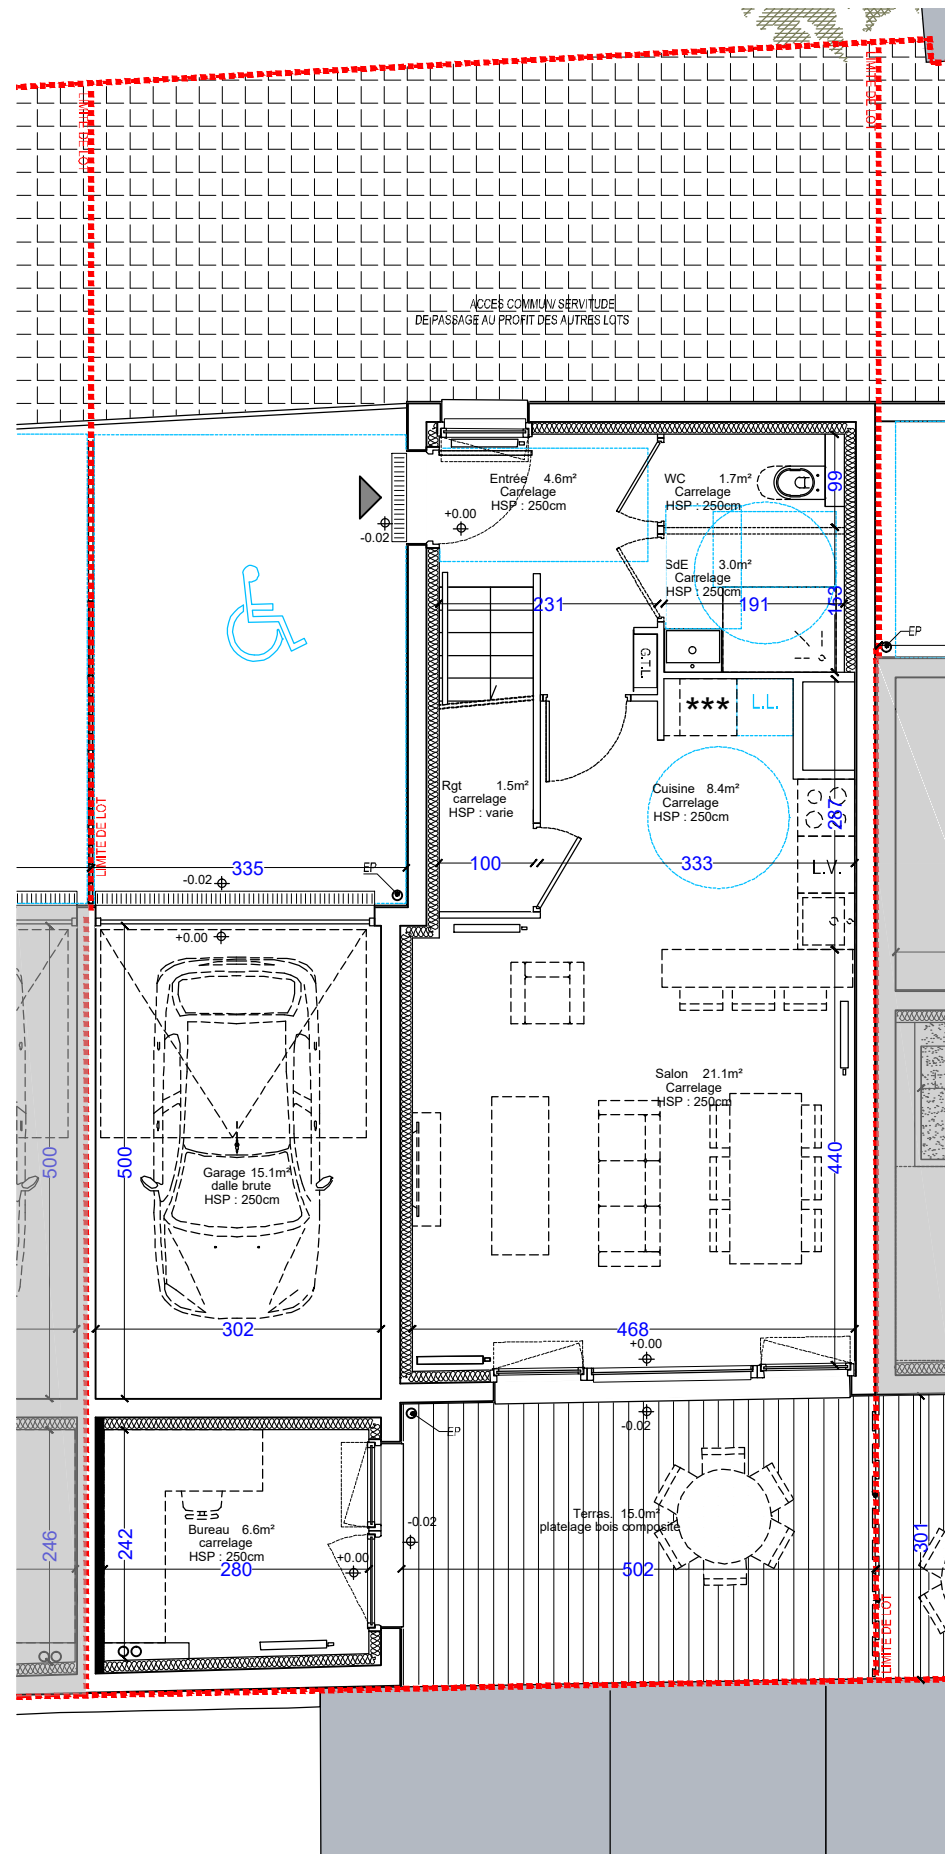
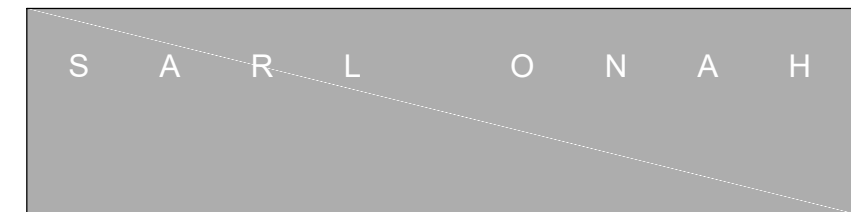


P l a n R D C

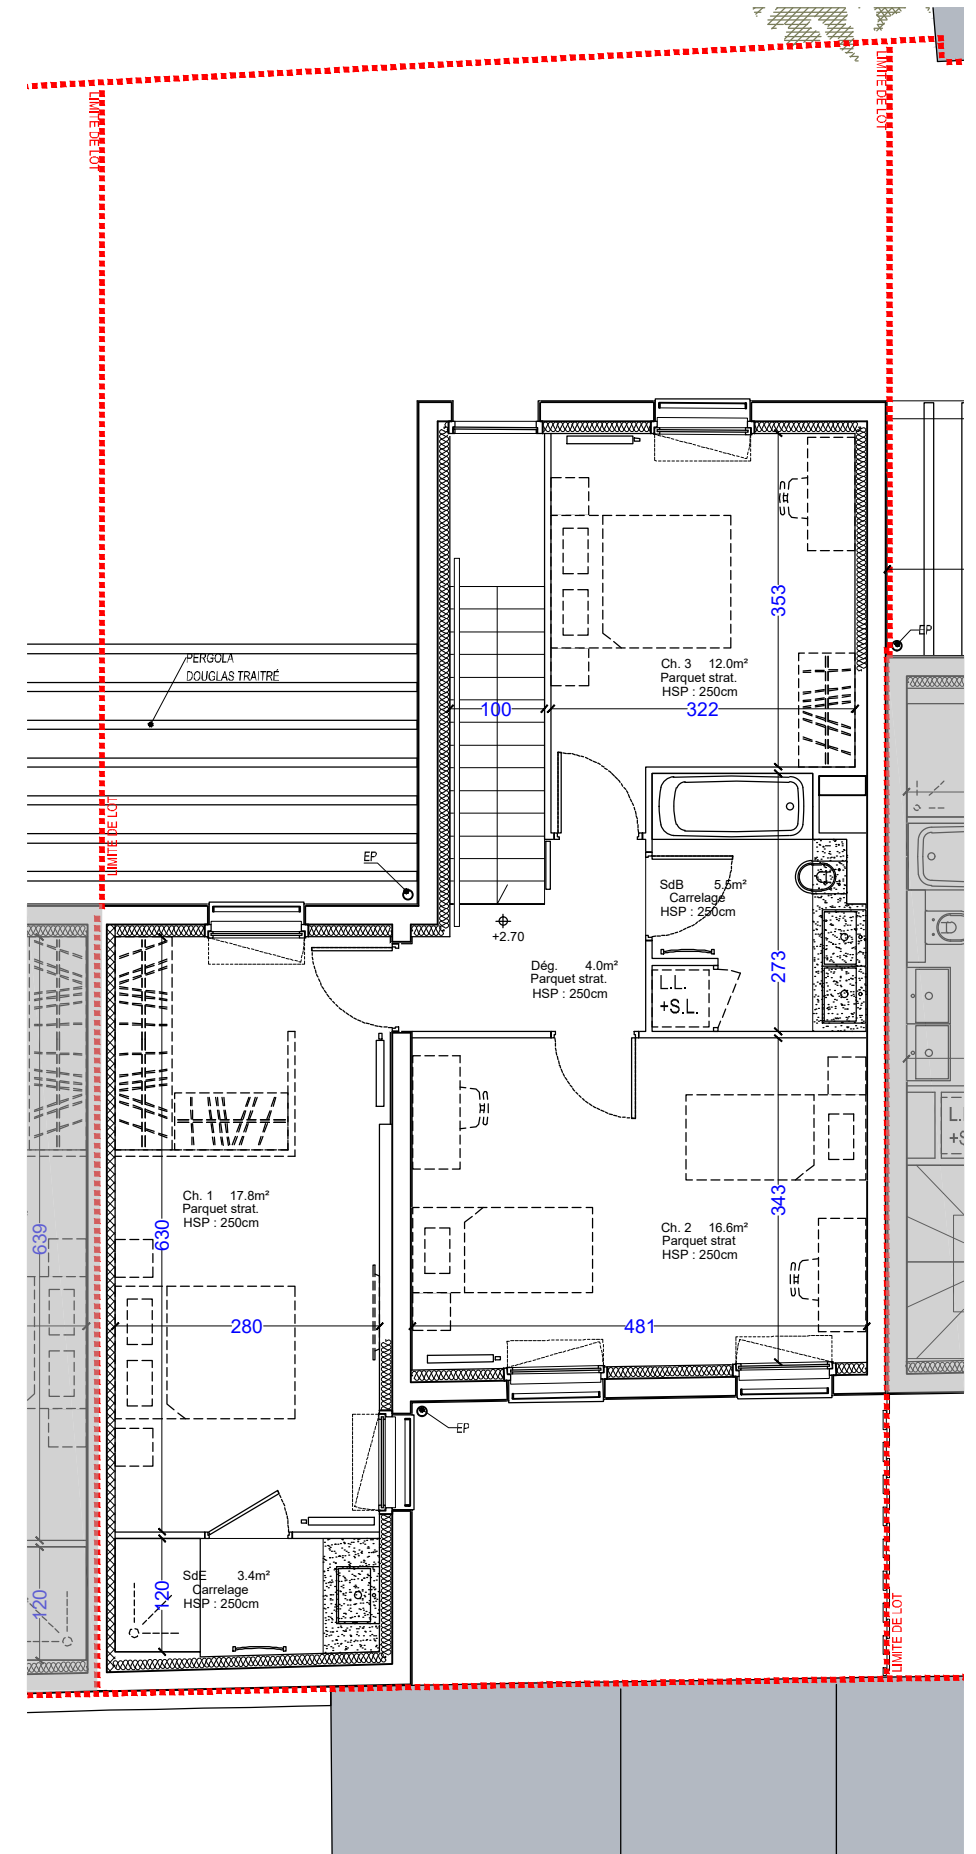

P l a n R + 1

Echelle graphique

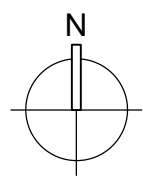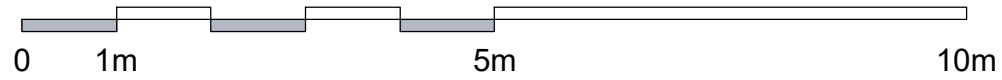

NOTA : Des modifications sont susceptible d'être apportées en fonction des nécessités techniques pour les dimensions libres et l'équipement. Les surfaces sont approximatives. L'ameublement est exclu ; il est dessiné à titre indicatif pour le positionnement des appareillages électriques.