

# Route de Richemont 57 270 RICHEMONT LOT VII


PLAN DE REPERAGE




S U R F A C E S	
Surface totale de la parcelle	120.4 m <sup>2</sup>
Désignation des pièces :	
RDC:	R+1:
Entrée	3.8m <sup>2</sup>
Cuisine	6.6m <sup>2</sup>
Séjour/Salon	22.5m <sup>2</sup>
Salle d'eau	5.7m <sup>2</sup>
Salle de bain	7.9m <sup>2</sup>
Distribution	4.6m <sup>2</sup>
Surface habitable totale	96.9m <sup>2</sup>
Surface terrasse	9.0m <sup>2</sup>
Surface stationnement extérieur	18.4m <sup>2</sup>
Surface garage	14.6m <sup>2</sup>

L é g e n d e :	
--- Suggestion d'ameublement/non fourni	○ Evier
--- Gabarits d'utilisation PMR	*** Réfrigérateur
L.V. Lave Vaisselle	G.T.L. Tableau électrique
LL. Emplacement lave linge : -Alimentation eau -Prise électrique -Evacuation	○ Plaqué de cuisson
Enrobé Servitude de passage à l'usage des autres lots	Terrasse bois composite
Faux plafond HSPF : 220cm	Radiateur
Sèche serviette	

S A R L O N A H


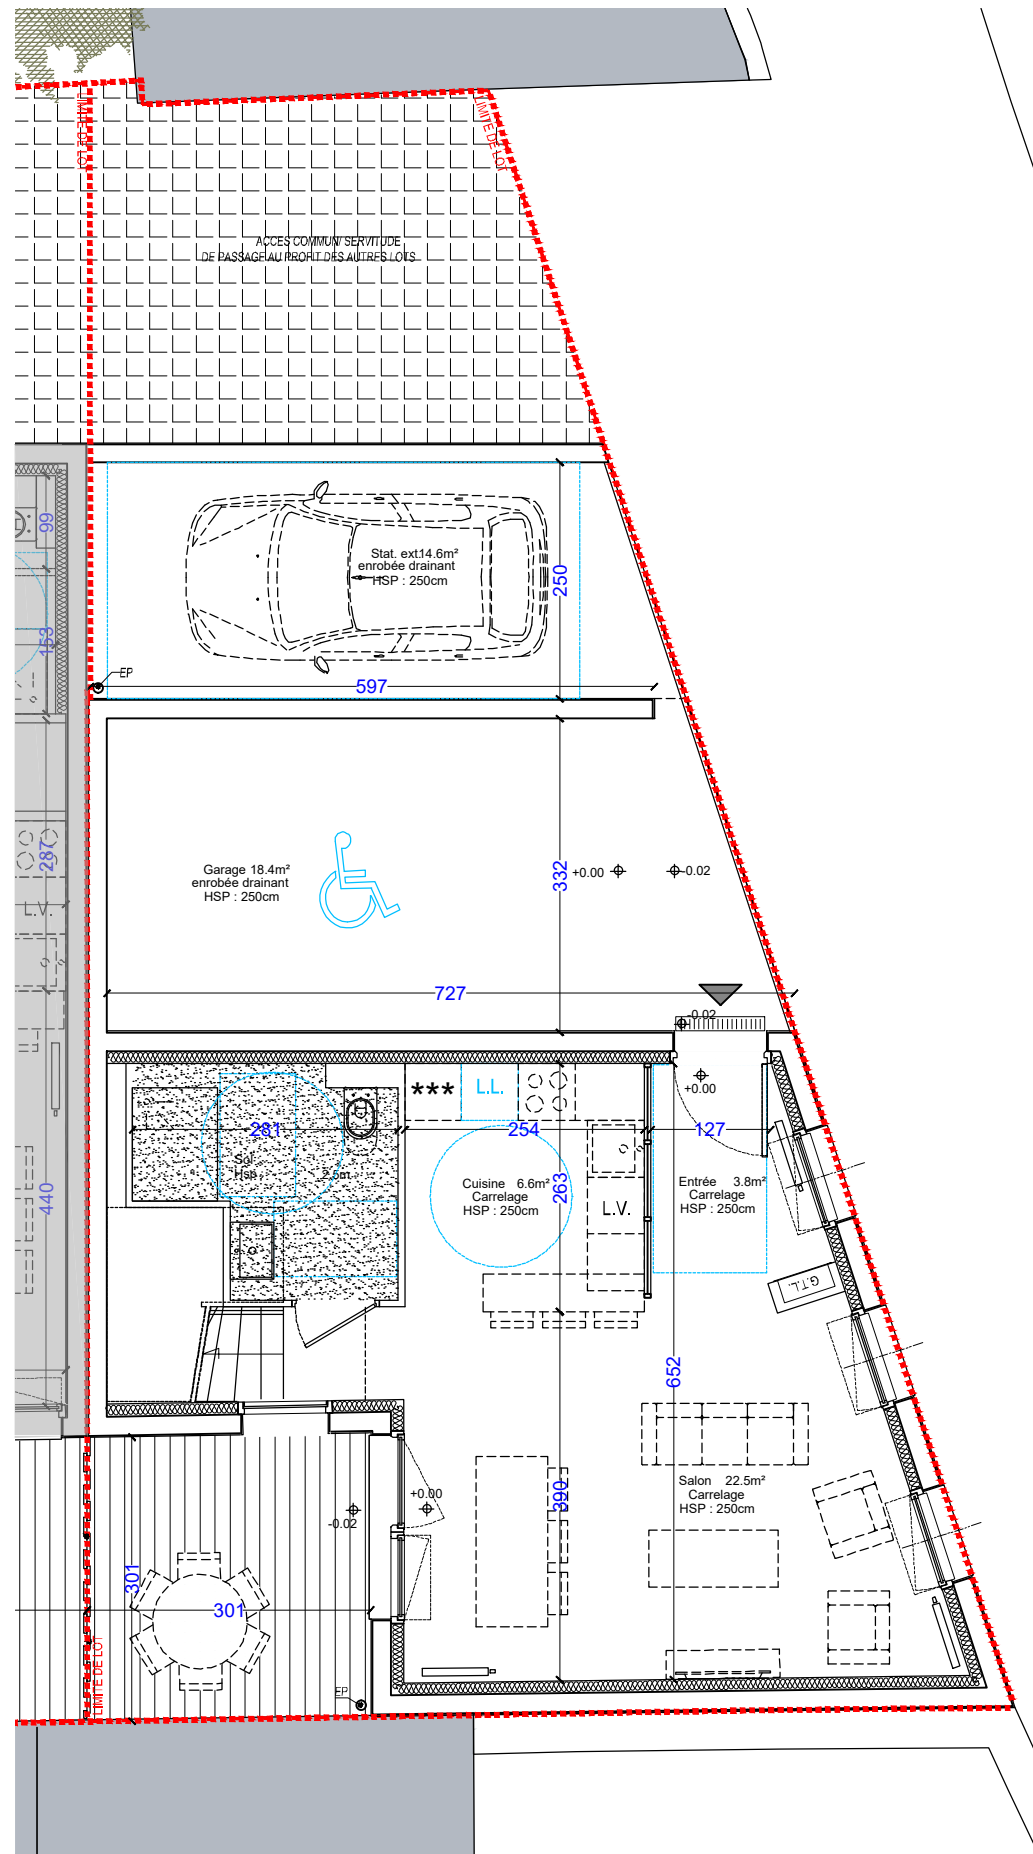


P l a n R D C

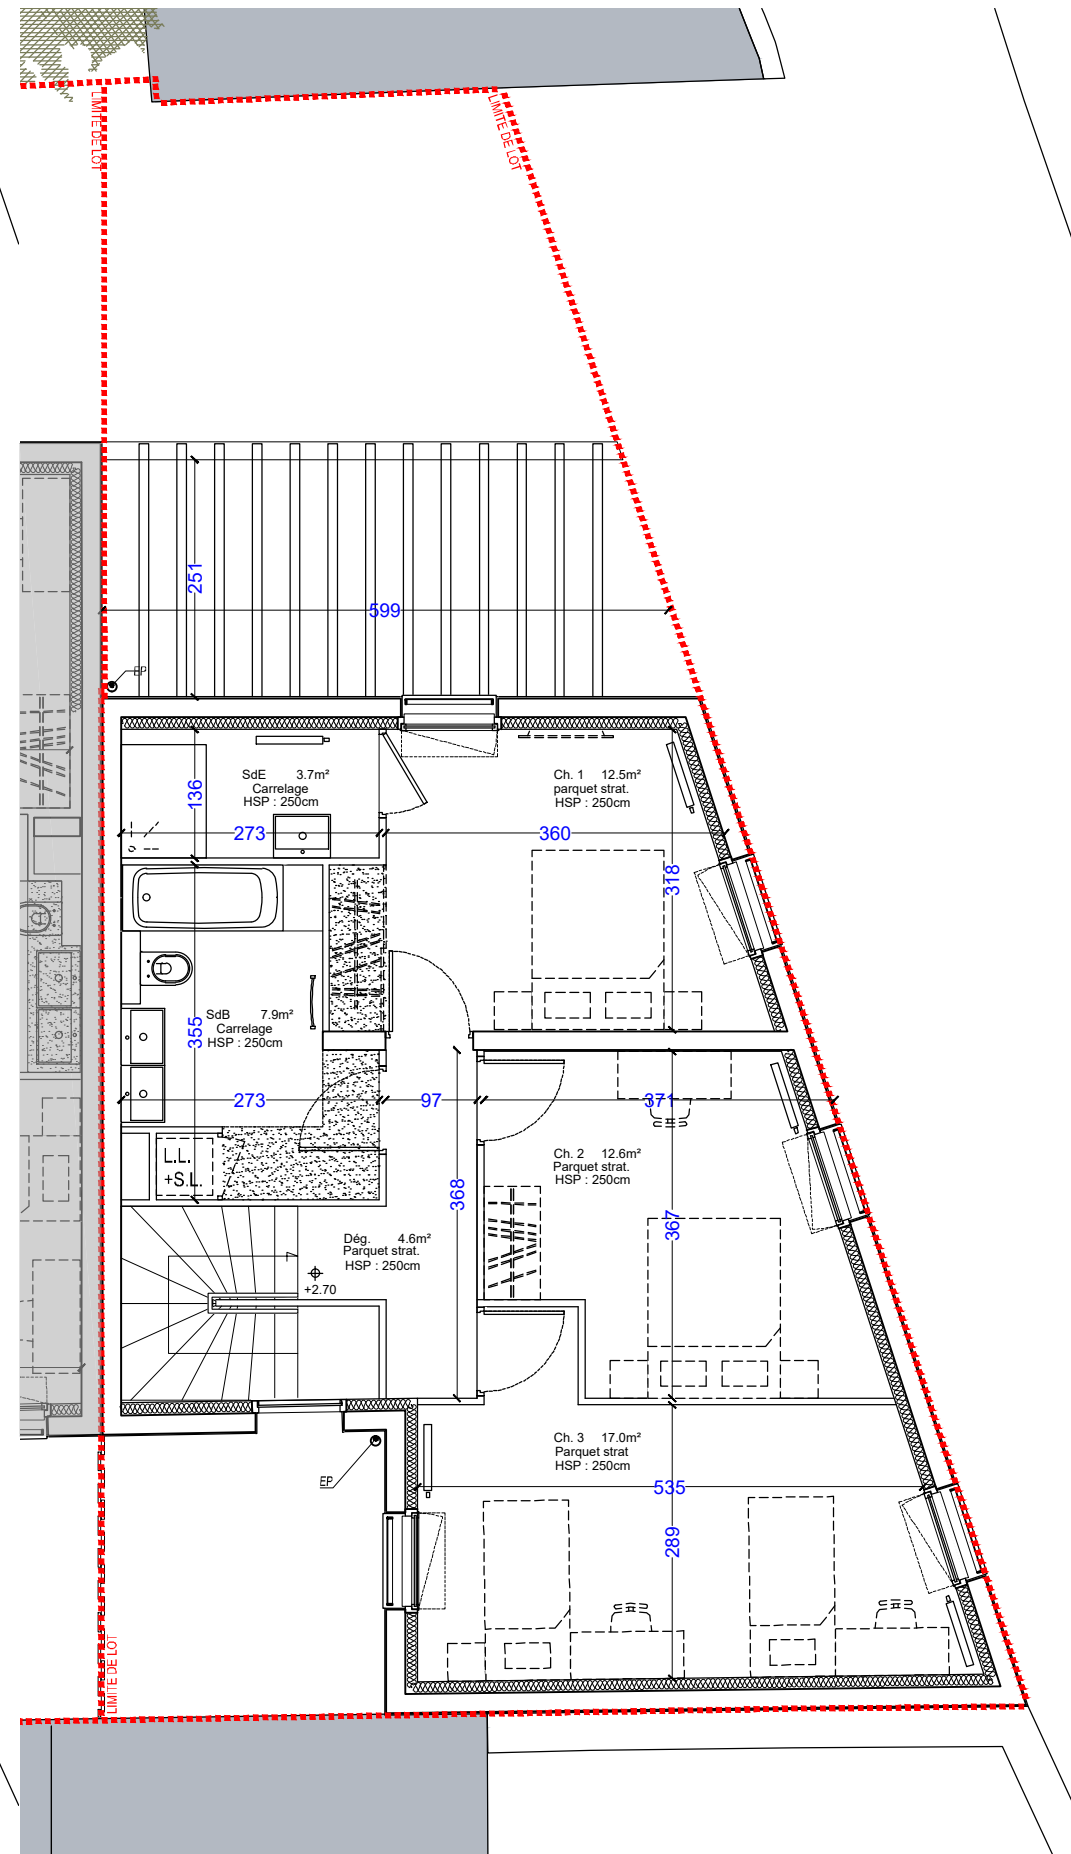

P l a n R + 1

Echelle graphique

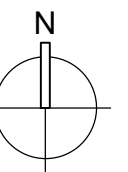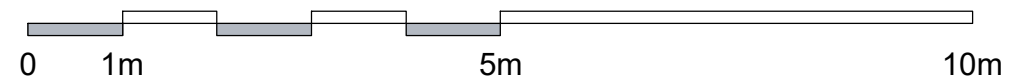

NOTA : Des modifications sont susceptible d'être apportées en fonction des nécessités techniques pour les dimensions libres et l'équipement. Les surfaces sont approximatives. L'ameublement est exclu ; il est dessiné à titre indicatif pour le positionnement des appareillages électriques.