


ALLES DES MESANGES 57 650 FONTOY

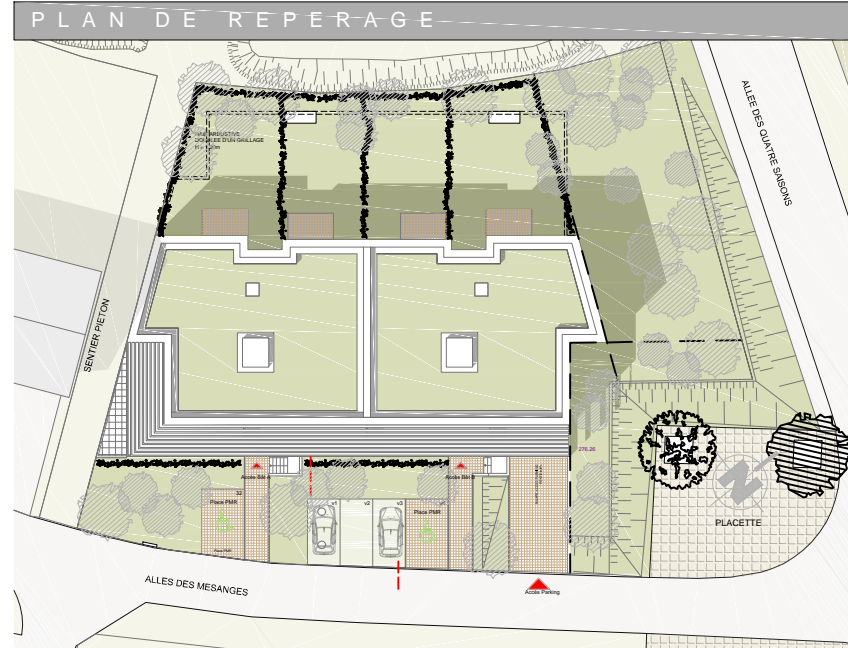


SURFACES

Entrée	5.4m ²
Séjour cuisine	32.0m ²
Distribution	7.4m ²
Salle de bain	5.4m ²
Chambre 1	10.5m ²
Chambre 2	9.7m ²
Chambre 3	12.9m ²
WC	2.7m ²
Total	86.0m²
Terrasse (sud-est)	47.0m ²
Terrasse (nord-ouest)	7.0m ²
Jardin dont terrasse (Nord-ouest)	96.0m ²

L é g e n d e :

Suggestion d'ameublement non fourni			Isolant acoustique
Gabarits d'utilisation PMR			Dalle béton sur plot
	L.V.		*** Réfrigérateur
Lave Vaisselle			Tableau électrique
	L.L.		Radiateur
Emplacement lave linge : -Alimentation eau -Prise électrique -Evacuation	Lave Linge		Sèche serviette
			Plaque de cuisson

SCCV LES FLEURS DE FONTOY

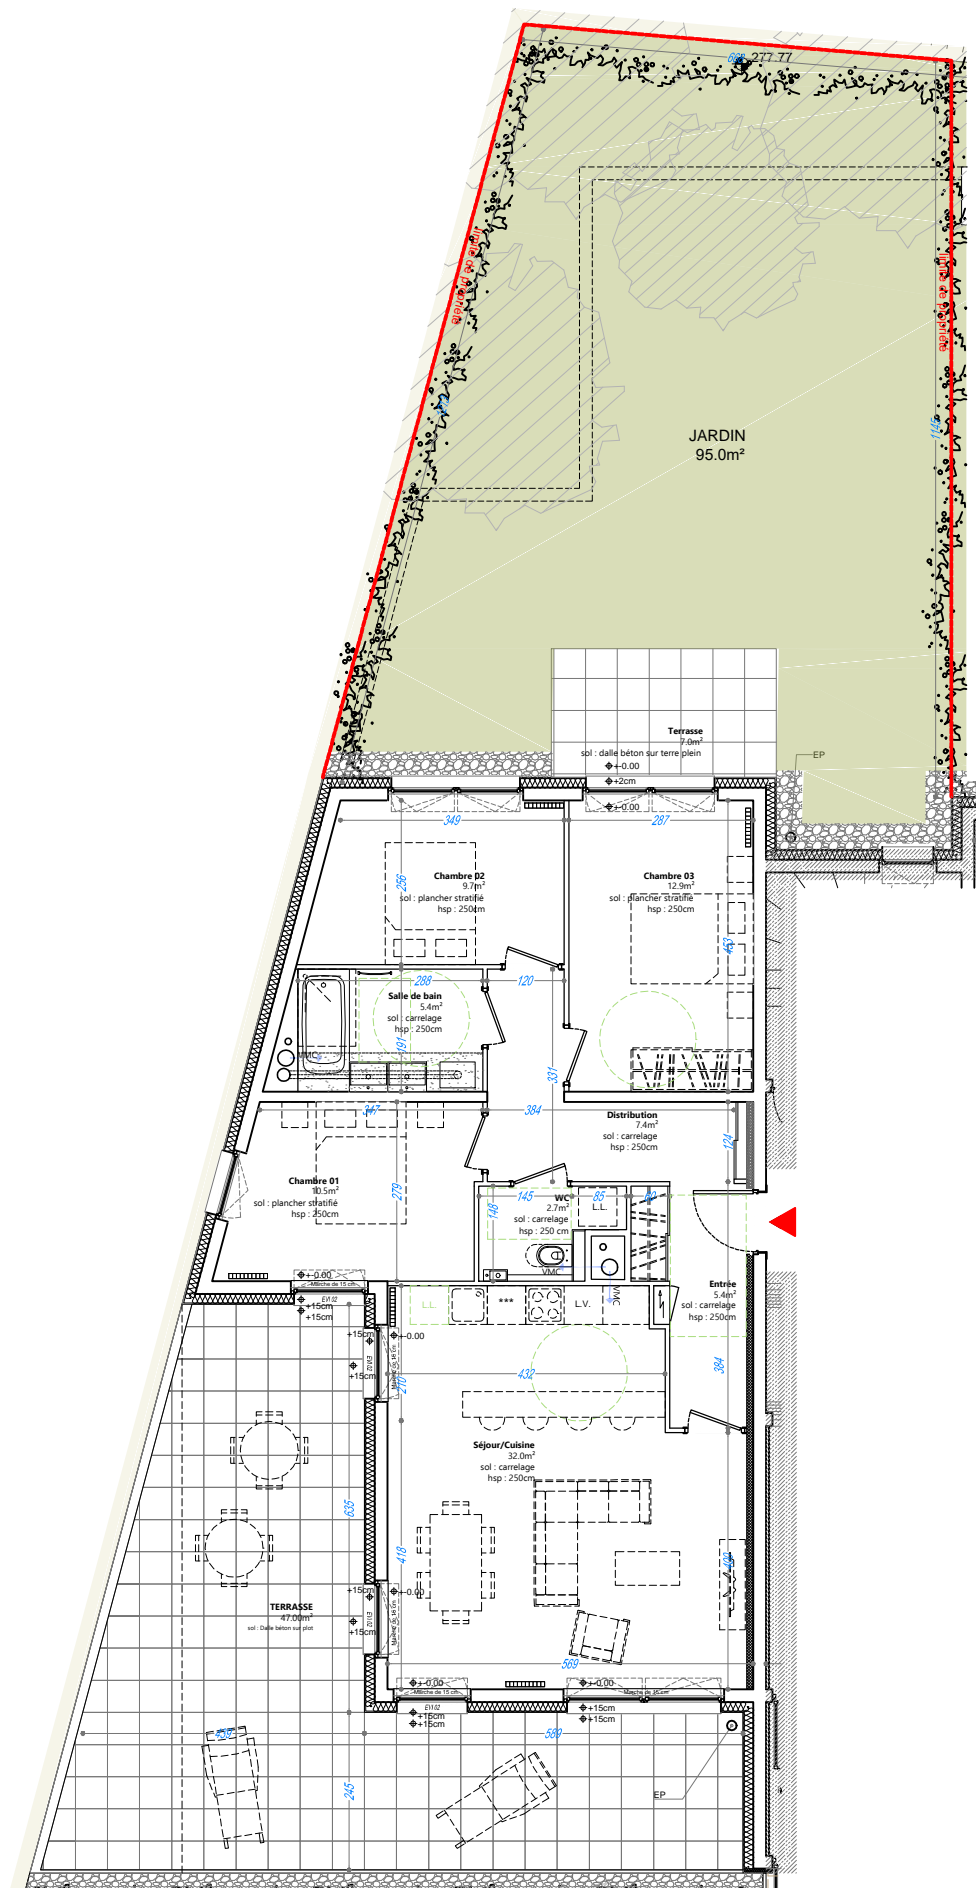

T4 - APPARTEMENT et JARDIN A01 - REZ DE JARDIN

NOTA : Des modifications sont susceptible d'être apportées en fonction des nécessités techniques pour les dimensions libres et l'équipement. Les surfaces sont approximatives. L'ameublement est exclu ; il est dessiné à titre indicatif pour le positionnement des appareillages électriques.

