


ALLES DES MESANGES 57 650 FONTOY

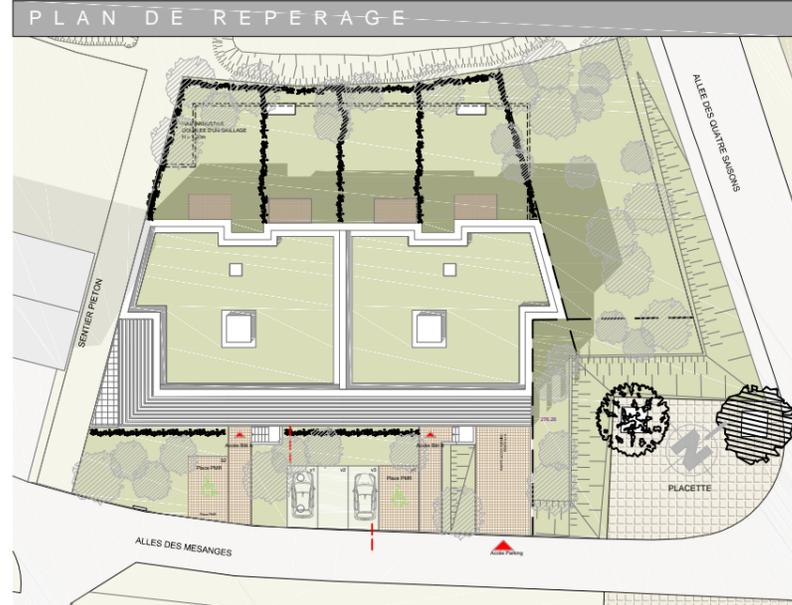


SURFACES

Entrée	6.1m ²
Séjour cuisine	34.4m ²
Distribution	4.6m ²
Salle de bain	5.0m ²
Chambre 1	12.7m ²
Chambre 2	11.5m ²
WC	2.4m ²
Total	76.7m²
Terrasse (sud-est)	14.5m ²
Terrasse (nord-ouest)	7.0m ²
Jardin dont terrasse (nord-ouest)	70.0m ²

L é g e n d e :

		Isolant acoustique
		Evier
		Dalle béton sur plot
Lave Vaisselle		Faux plafond HSPF : 220cm
		Tableau électrique
		Radiateur
Lave Linge		Plaque de cuisson
		Sèche serviette

SCCV LES FLEURS DE FONTOY

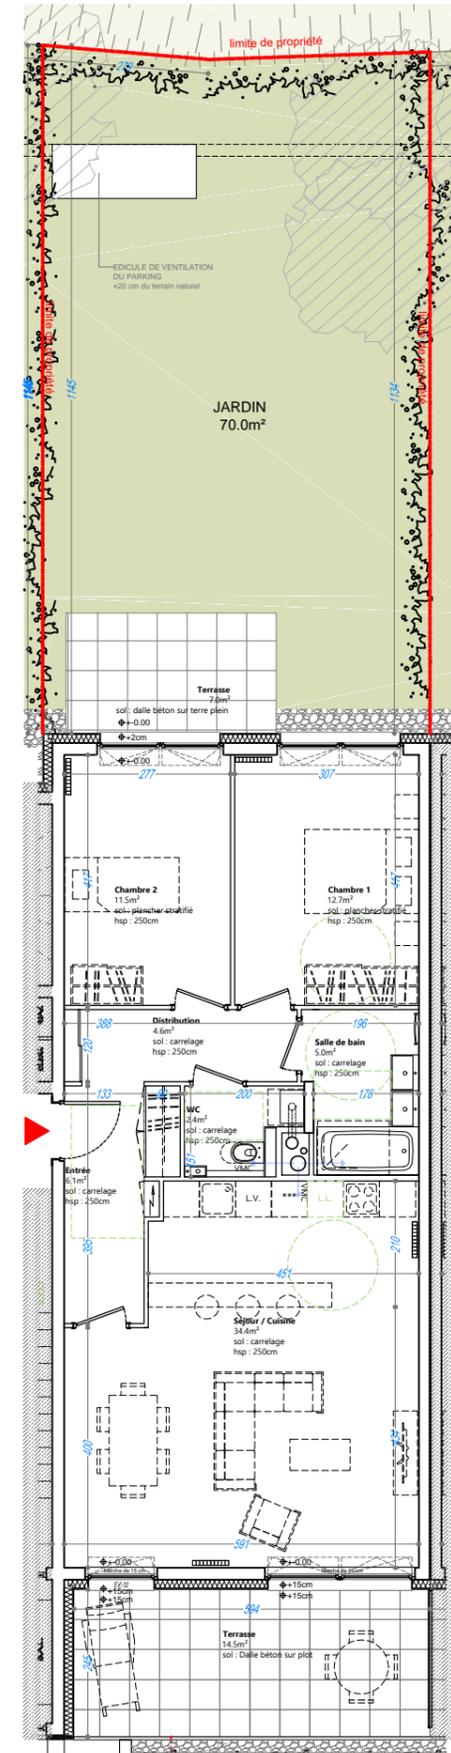

T3 - APPARTEMENT et JARDIN A02 - REZ DE JARDIN

NOTA : Des modifications sont susceptible d'être apportées en fonction des nécessités techniques pour les dimensions libres et l'équipement. Les surfaces sont approximatives. L'ameublement est exclu ; il est dessiné à titre indicatif pour le positionnement des appareillages électriques.

