


ALLEES DES MESANGES 5 7 6 5 0 F O N T O Y

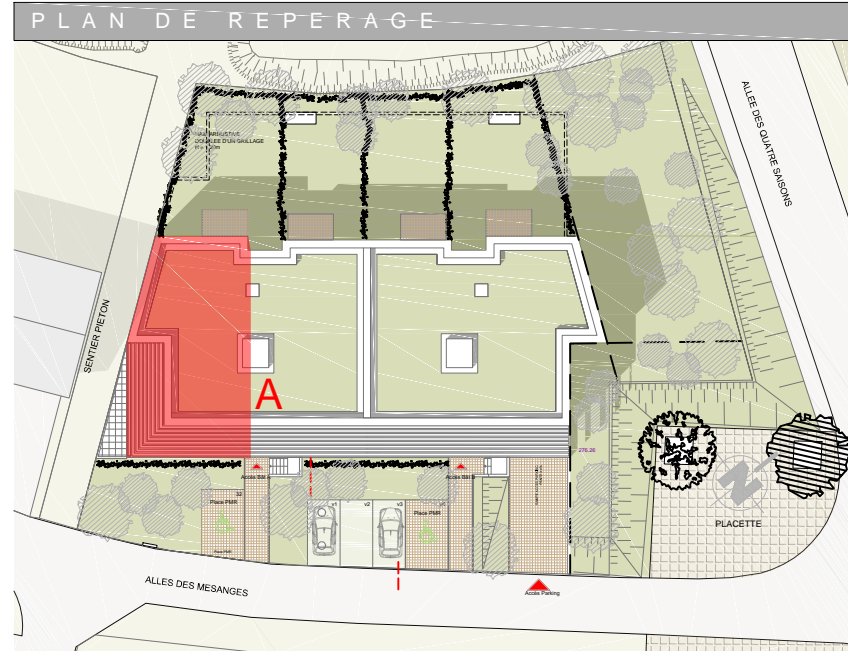


S U R F A C E S

Entrée	5.4m ²
Séjour cuisine	32.4m ²
Distribution	7.4m ²
Salle de bain	5.4m ²
Chambre 1	10.5m ²
Chambre 2	9.7m ²
Chambre 3	12.9m ²
WC	2.7m ²
Total	86.4m²
Balcon	39.4m ²

L é g e n d e :

Suggestion d'ameublement non fourni			Isolant acoustique
Gabarits d'utilisation PMR	Evier		Dalle béton sur plot
L.V.	***		Faux plafond HSPF : 220cm
Lave Vaisselle	Réfrigérateur		Tableau électrique
L.L.			Radiateur
Lave Linge	Plaque de cuisson		Sèche serviette

S C C V L E S F L E U R S
D E F O N T O Y

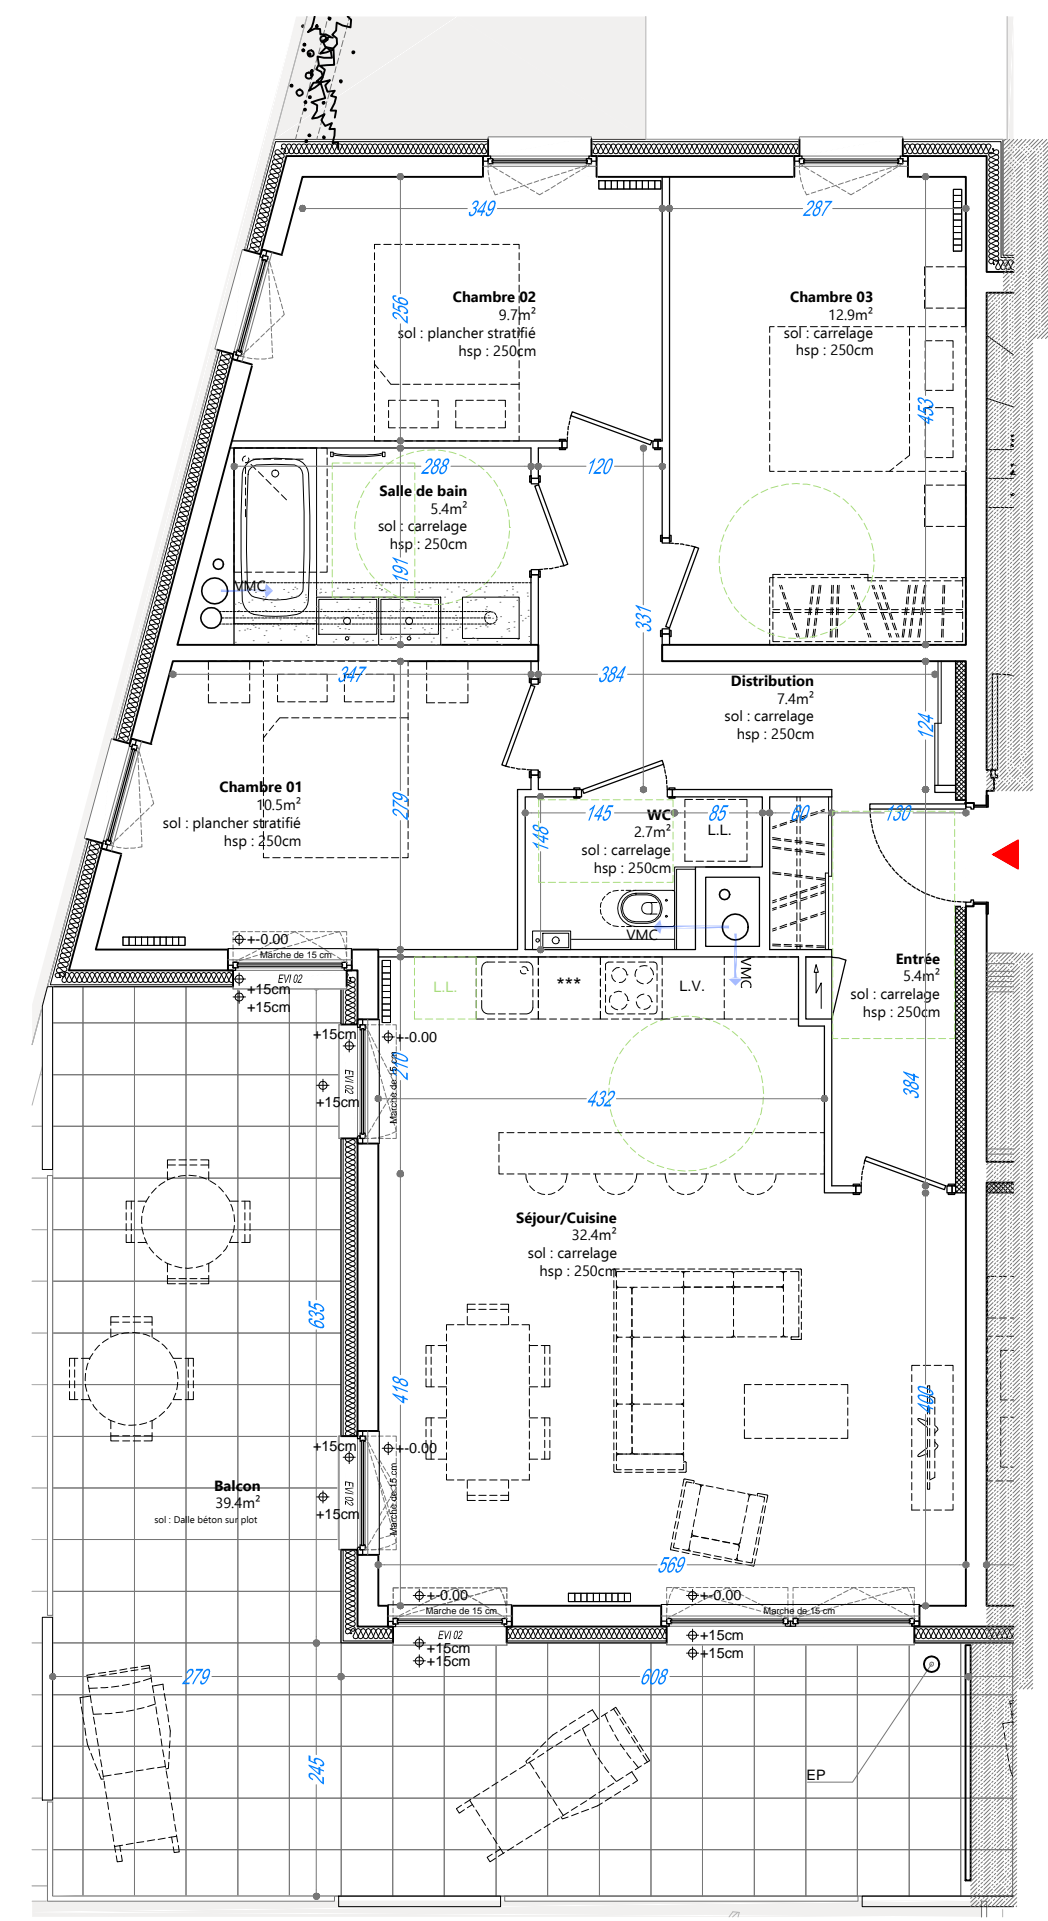

T 4 - A P P A R T E M E N T A 0 3 - n i v e a u R + 1

NOTA : Des modifications sont susceptible d'être apportées en fonction des nécessités techniques pour les dimensions libres et l'équipement. Les surfaces sont approximatives. L'ameublement est exclu ; il est dessiné à titre indicatif pour le positionnement des appareillages électriques.

Echelle graphique

