


# ALLEES DES MESANGES 5 7 6 5 0 FONTOY

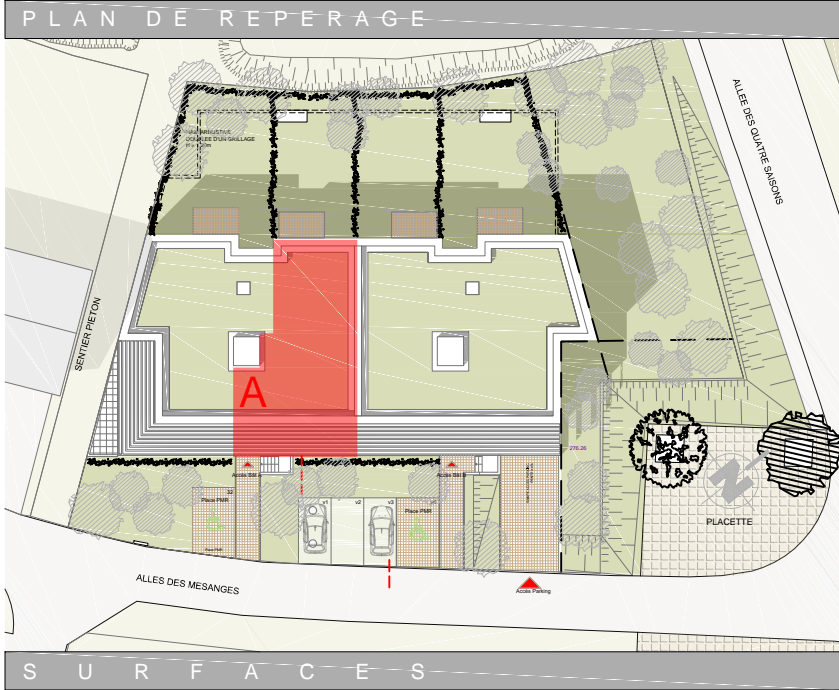


S U R F A C E S	
Entrée	6.1m <sup>2</sup>
Séjour cuisine	34.4m <sup>2</sup>
Distribution	4.6m <sup>2</sup>
Salle de bain	5.0m <sup>2</sup>
Chambre 1	12.7m <sup>2</sup>
Chambre 2	11.5m <sup>2</sup>
Chambre 3 et rangement	14.3m <sup>2</sup>
WC	2.4m <sup>2</sup>
<b>Total</b>	<b>91.0m<sup>2</sup></b>
Balcon	23.3m <sup>2</sup>

## L é g e n d e :

Suggestion d'ameublement non fourni			Isolant acoustique
Gabarits d'utilisation PMR	Evier		Dalle béton sur plot
L.V.	***		Faux plafond HSPF : 220cm
Lave Vaisselle	Réfrigérateur		Tableau électrique
L.L.			Radiateur
Lave Linge	Plaque de cuisson		Sèche serviette

SCCV LES FLEURS  
DE FONTOY

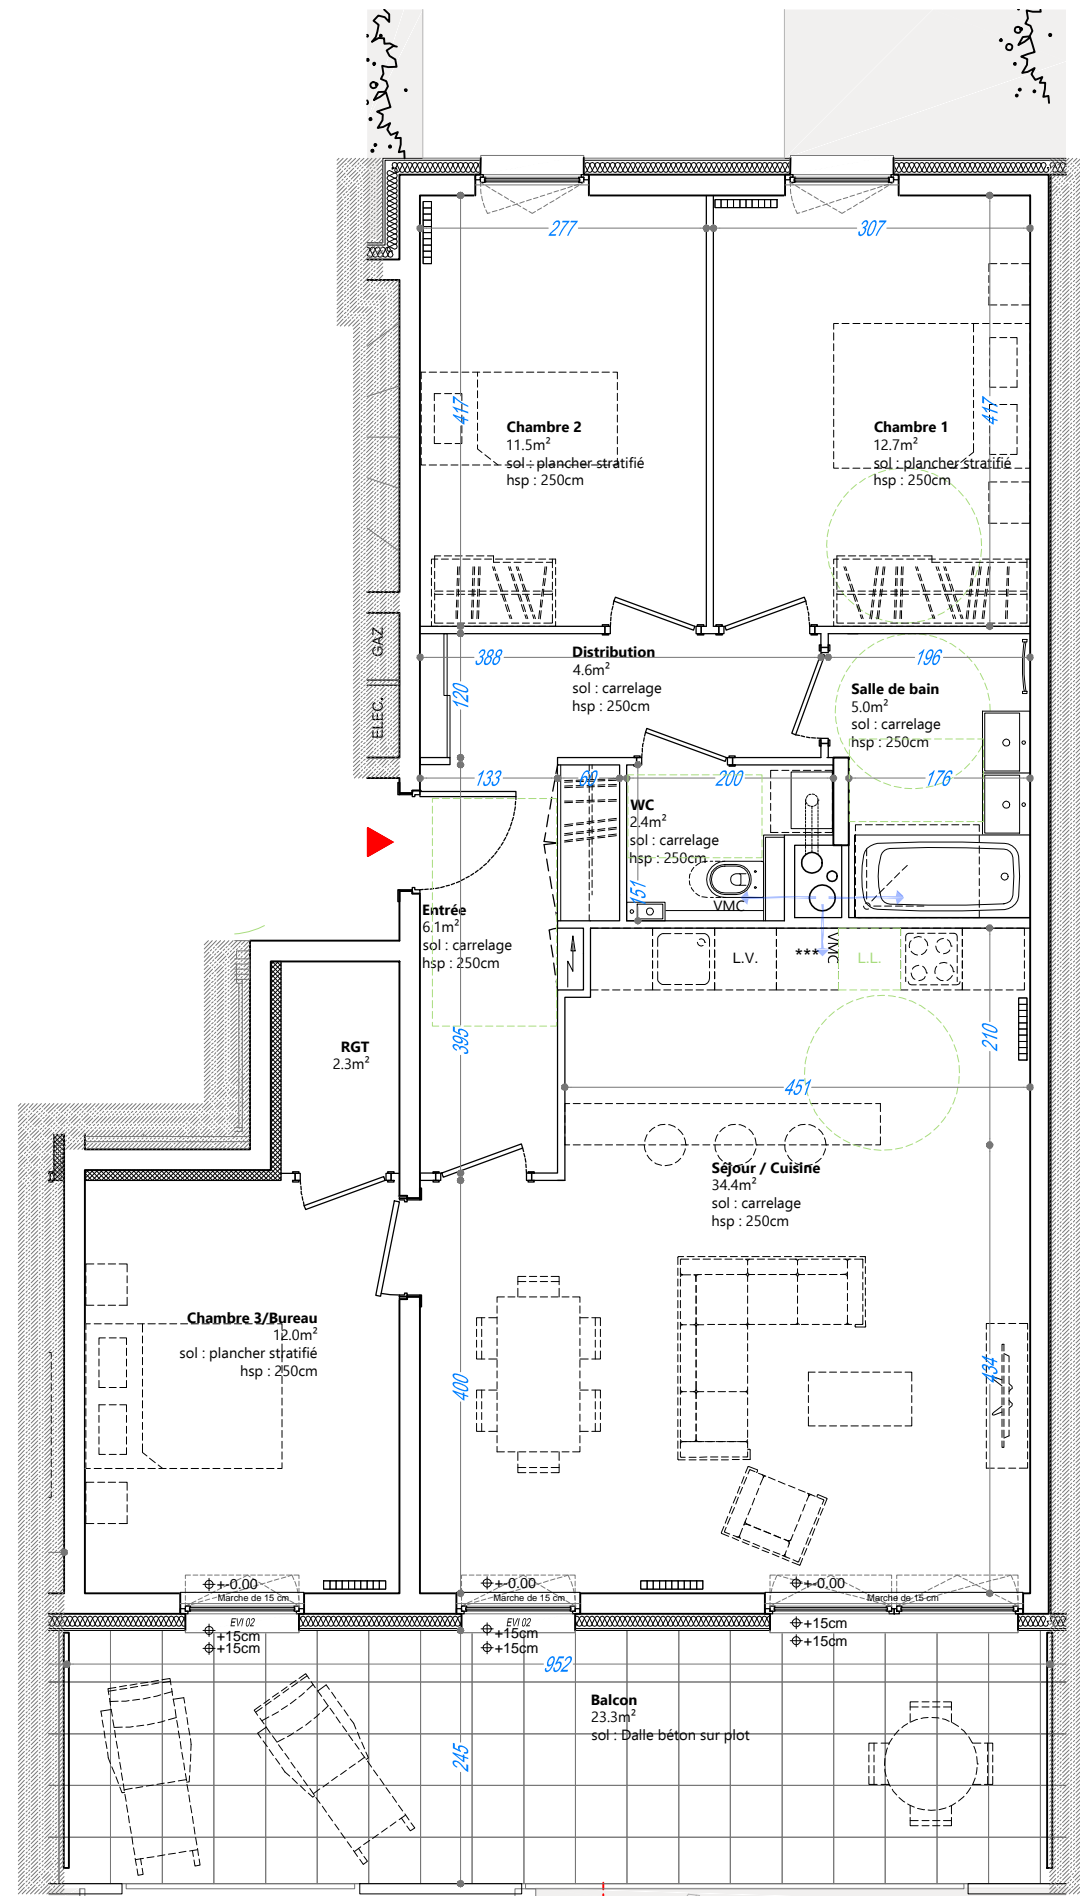

## T 4 - A P P A R T E M E N T A 0 6 - n i v e a u R + 2

NOTA : Des modifications sont susceptible d'être apportées en fonction des nécessités techniques pour les dimensions libres et l'équipement. Les surfaces sont approximatives. L'ameublement est exclu ; il est dessiné à titre indicatif pour le positionnement des appareillages électriques.

Echelle graphique

