


ALLEES DES MESANGES 5 7 6 5 0 FONTOY

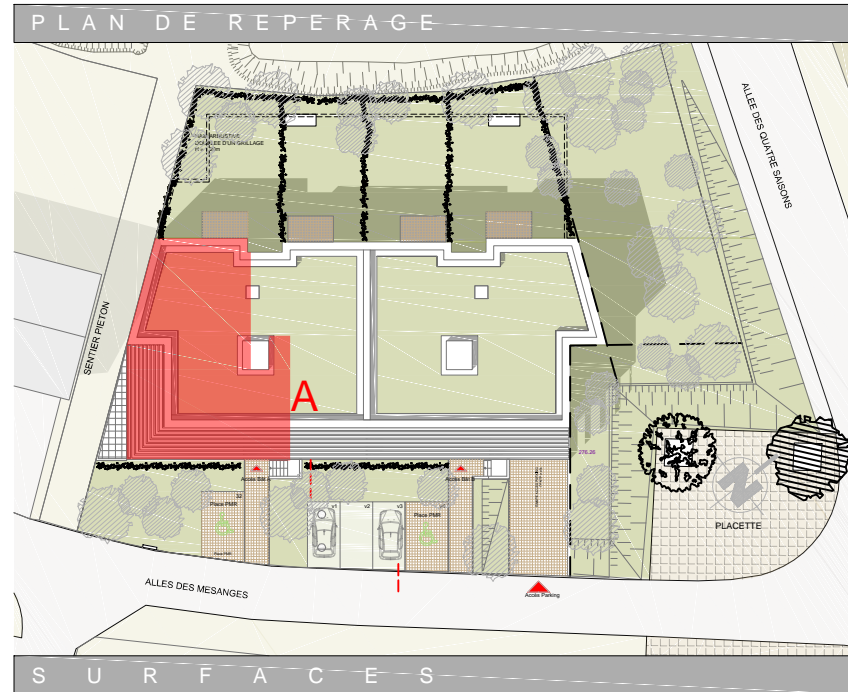


S U R F A C E S	
Entrée	5.4m ²
Séjour cuisine	32.4m ²
Distribution	7.4m ²
Salle de bain	5.4m ²
Chambre 1	10.5m ²
Chambre 2	9.7m ²
Chambre 3	12.9m ²
WC	2.7m ²
Chambre 4 et Rangement	14.4m ²
Total	100.8m²

Balcon	47.4m ²
--------	--------------------

L é g e n d e :

Suggestion d'ameublement non fourni			Isolant acoustique
Gabarits d'utilisation PMR			Dalle béton sur plot
	L.V.		*** Réfrigérateur
Lave Vaisselle			Tableau électrique
	L.L.		Radiateur
Lave Linge			Sèche serviette
			Plaque de cuisson

SCCV LES FLEURS DE FONTOY

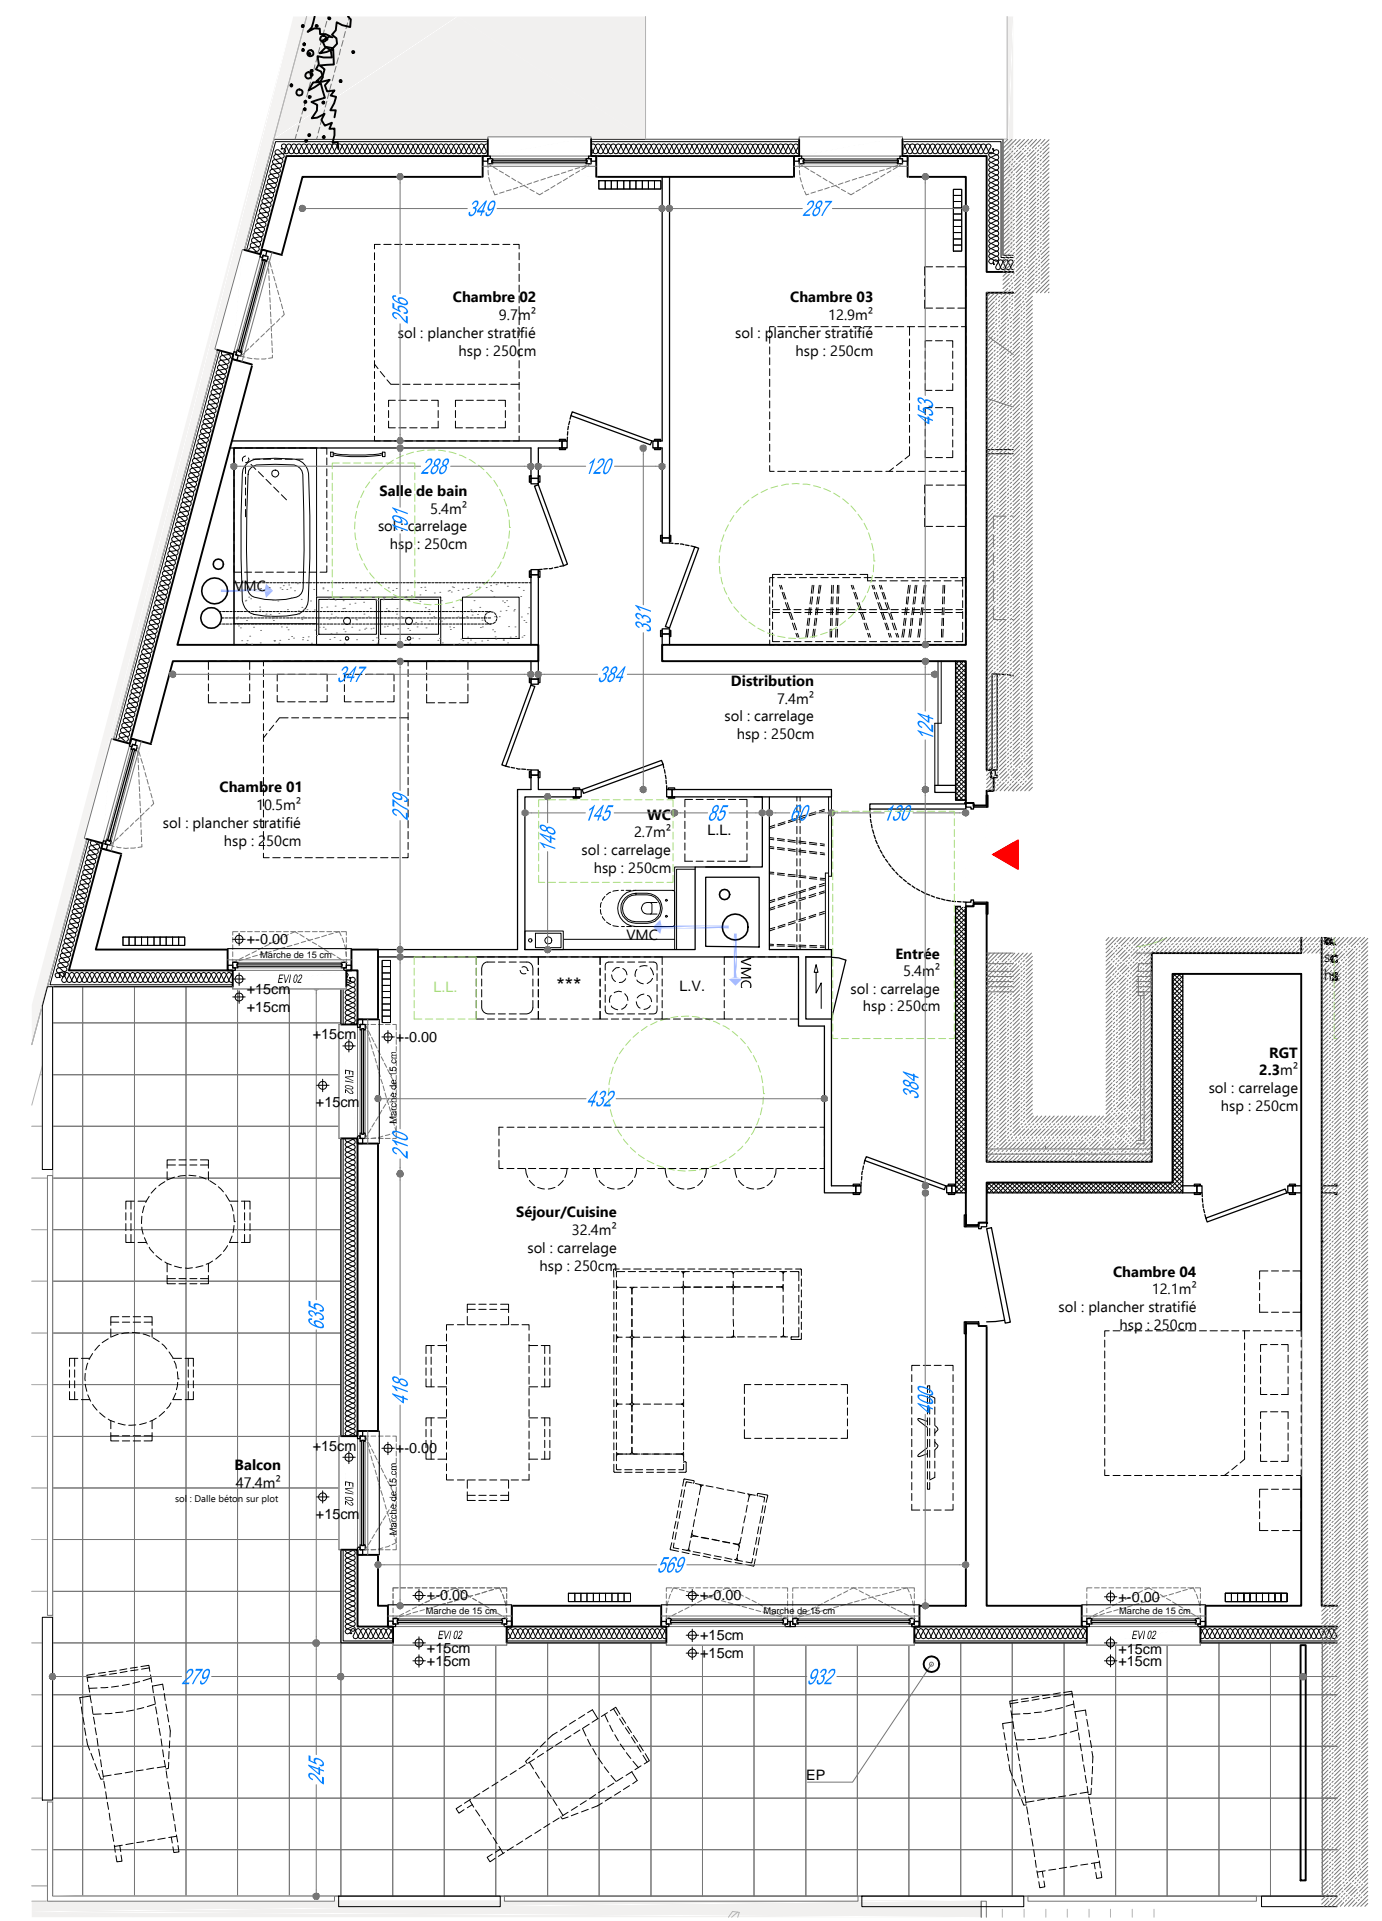

T 5 - A P P A R T E M E N T A 0 7 - n i v e a u R + 3

NOTA : Des modifications sont susceptible d'être apportées en fonction des nécessités techniques pour les dimensions libres et l'équipement. Les surfaces sont approximatives. L'ameublement est exclu ; il est dessiné à titre indicatif pour le positionnement des appareillages électriques.

