


ALLES DES MESANGES 5 7 6 5 0 FONTOY

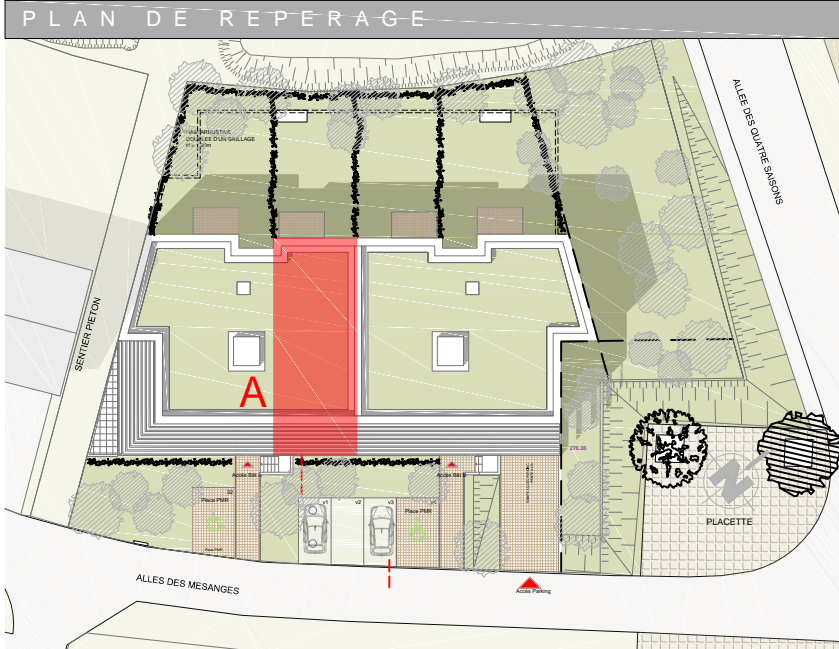

S U R F A C E S


Entrée	6.1m ²
Séjour cuisine	34.4m ²
Distribution	4.6m ²
Salle de bain	5.0m ²
Chambre 1	12.7m ²
Chambre 2	11.5m ²
WC	2.4m ²
Total	76.7m²

Balcon	15.3m ²
--------	--------------------

L é g e n d e :

Suggestion d'ameublement non fourni			Isolant acoustique
Gabarits d'utilisation PMR	Evier		Dalle béton sur plot
L.V.	***		Faux plafond HSPF : 220cm
Lave Vaisselle	Réfrigérateur		Tableau électrique
L.L.			Radiateur
Lave Linge	Plaque de cuisson		Sèche serviette

SCCV LES FLEURS DE FONTOY

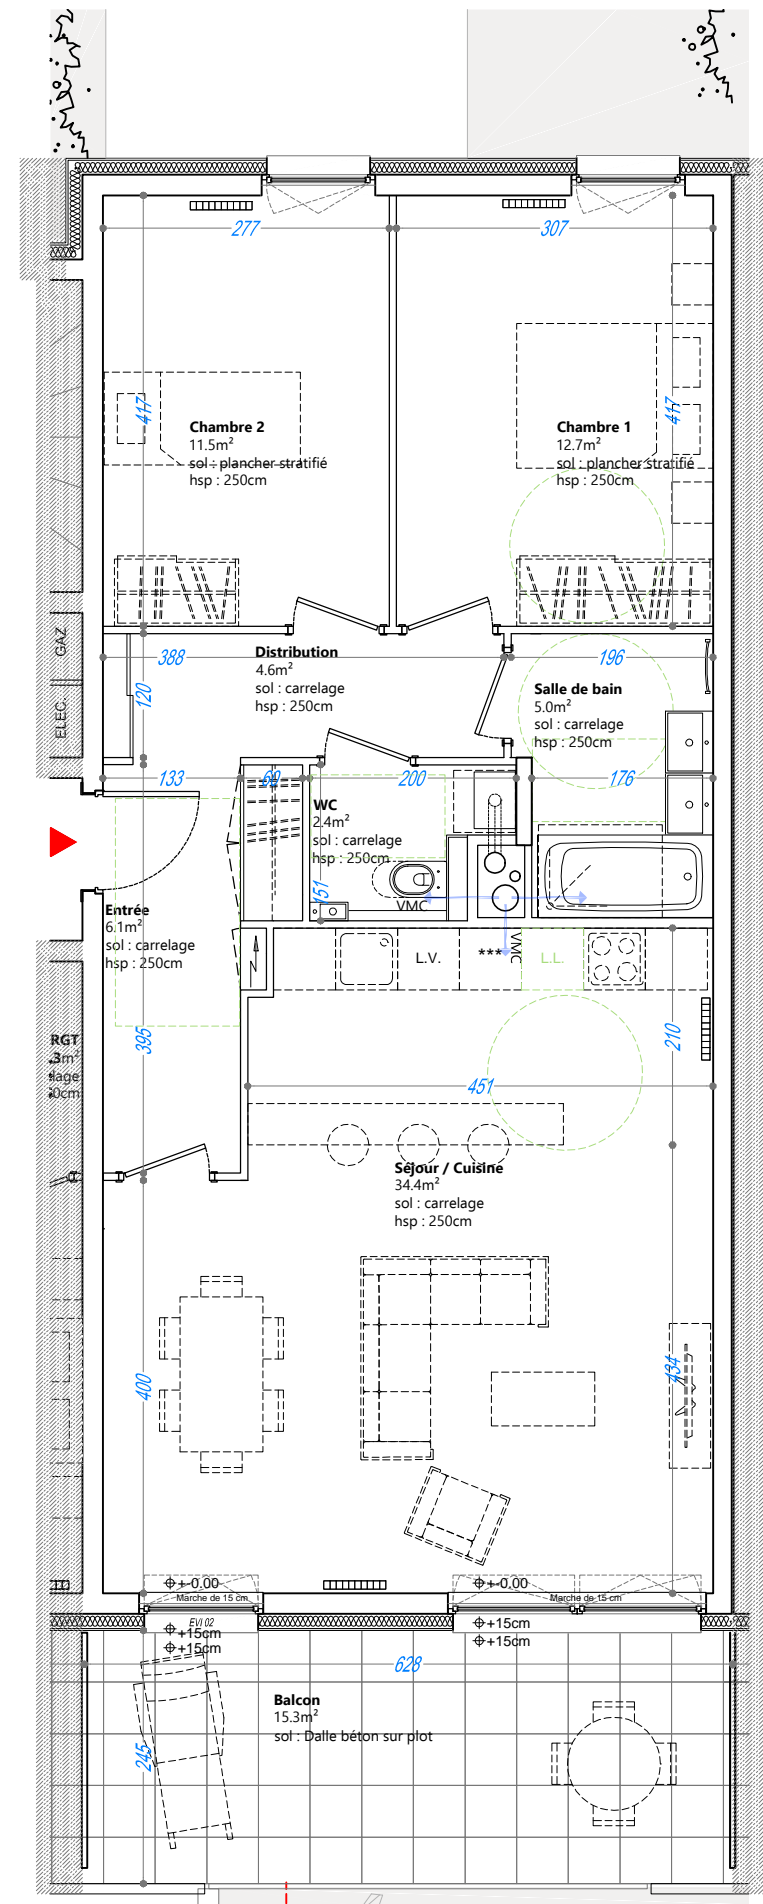

T 3 - A P P A R T E M E N T

NOTA : Des modifications sont susceptible d'être apportées en fonction des nécessités techniques pour les dimensions libres et l'équipement. Les surfaces sont approximatives. L'ameublement est exclu ; il est dessiné à titre indicatif pour le positionnement des appareillages électriques.

A 0 8 - n i v e a u R + 3

