


ALLES DES MESANGES 5 7 6 5 0 F O N T O Y

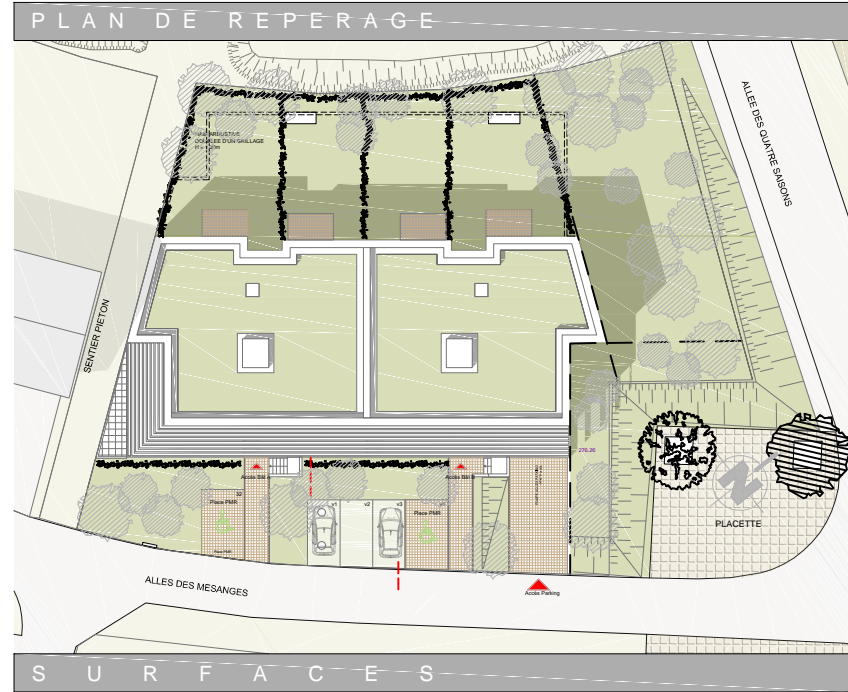


S U R F A C E S	
Entrée	5.6m ²
Séjour cuisine	34.0m ²
Distribution	4.5m ²
Salle de bain	5.0m ²
Chambre 1	12.7m ²
Chambre 2	11.5m ²
WC	2.4m ²
Total	75.7m²
Terrasse (sud-est)	14.5m ²
Terrasse (nord-ouest)	7.0m ²
Jardin dont terrasse (nord-ouest)	70.0m ²

L é g e n d e :

Suggestion d'ameublement non fourni			Isolant acoustique
Gabarits d'utilisation PMR	Evier		Dalle béton sur plot
			Faux plafond HSPF : 220cm
Lave Vaisselle	Réfrigérateur		Tableau électrique
			Radiateur
Emplacement lave linge : -Alimentation eau -Prise électrique -Evacuation	Lave Linge		Sèche serviette

S C C V L E S F L E U R S
D E F O N T O Y

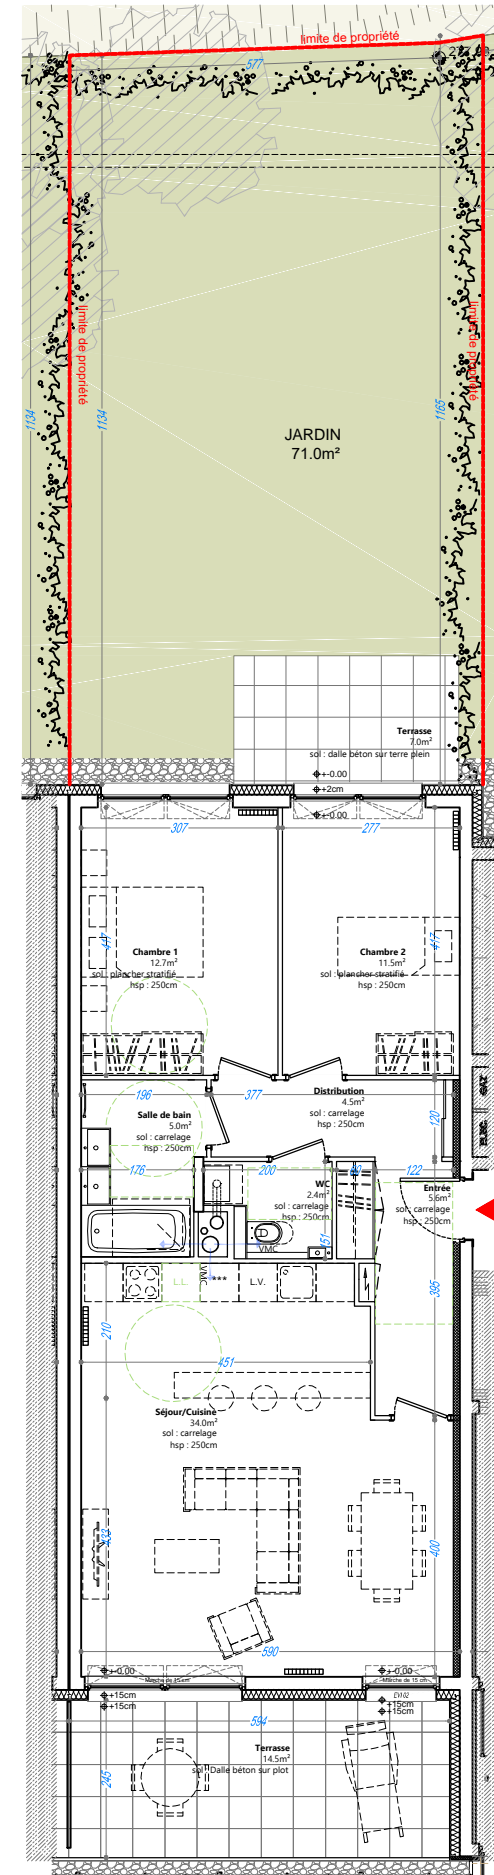

T 3 - APPARTEMENT et JARDIN B01 - REZ DE JARDIN

NOTA : Des modifications sont susceptible d'être apportées en fonction des nécessités techniques pour les dimensions libres et l'équipement. Les surfaces sont approximatives. L'ameublement est exclu ; il est dessiné à titre indicatif pour le positionnement des appareillages électriques.

Echelle graphique du plan et du jardin

