


ALLES DES MESANGES 5 7 6 5 0 FONTOY

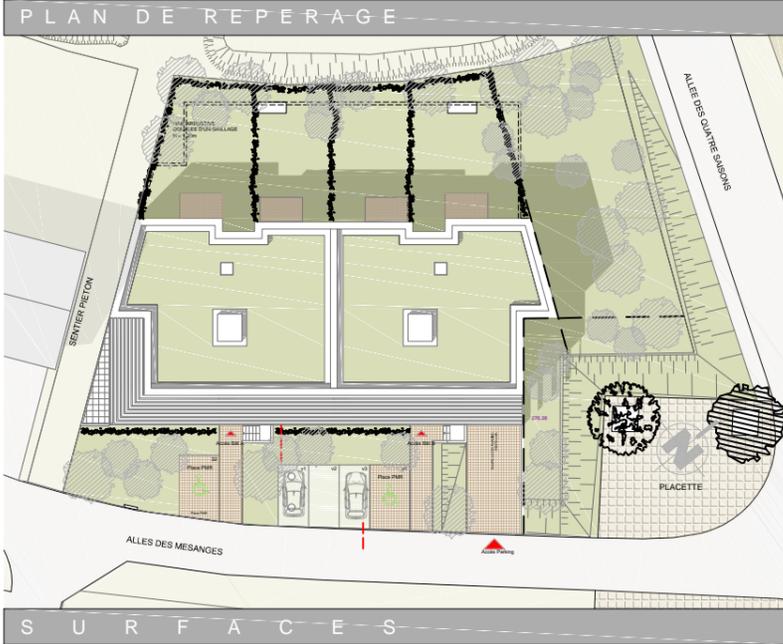


S U R F A C E S	
Entrée	5.4m ²
Séjour cuisine	32.6m ²
Distribution	7.4m ²
Salle de bain	5.5m ²
Chambre 1	10.5m ²
Chambre 2	9.6m ²
Chambre 3	12.9m ²
WC	2.6m ²
Total	86.5m²
Balcon (sud-est)	14.3m ²
Terrasse (nord-ouest)	7.0m ²
Jardin dont terrasse (nord-ouest)	96.0m ²

L é g e n d e :

Suggestion d'ameublement non fourni		Isolant acoustique
Gabarits d'utilisation PMR	Evier	Dalle béton sur plot
L.V.	Réfrigérateur	Faux plafond HSPF : 220cm
Lave Vaisselle		Tableau électrique
L.L.	Plaque de cuisson	Radiateur
Emplacement lave linge : -Alimentation eau -Prise électrique -Evacuation		Sèche serviette

SCCV LES FLEURS
DE FONTOY

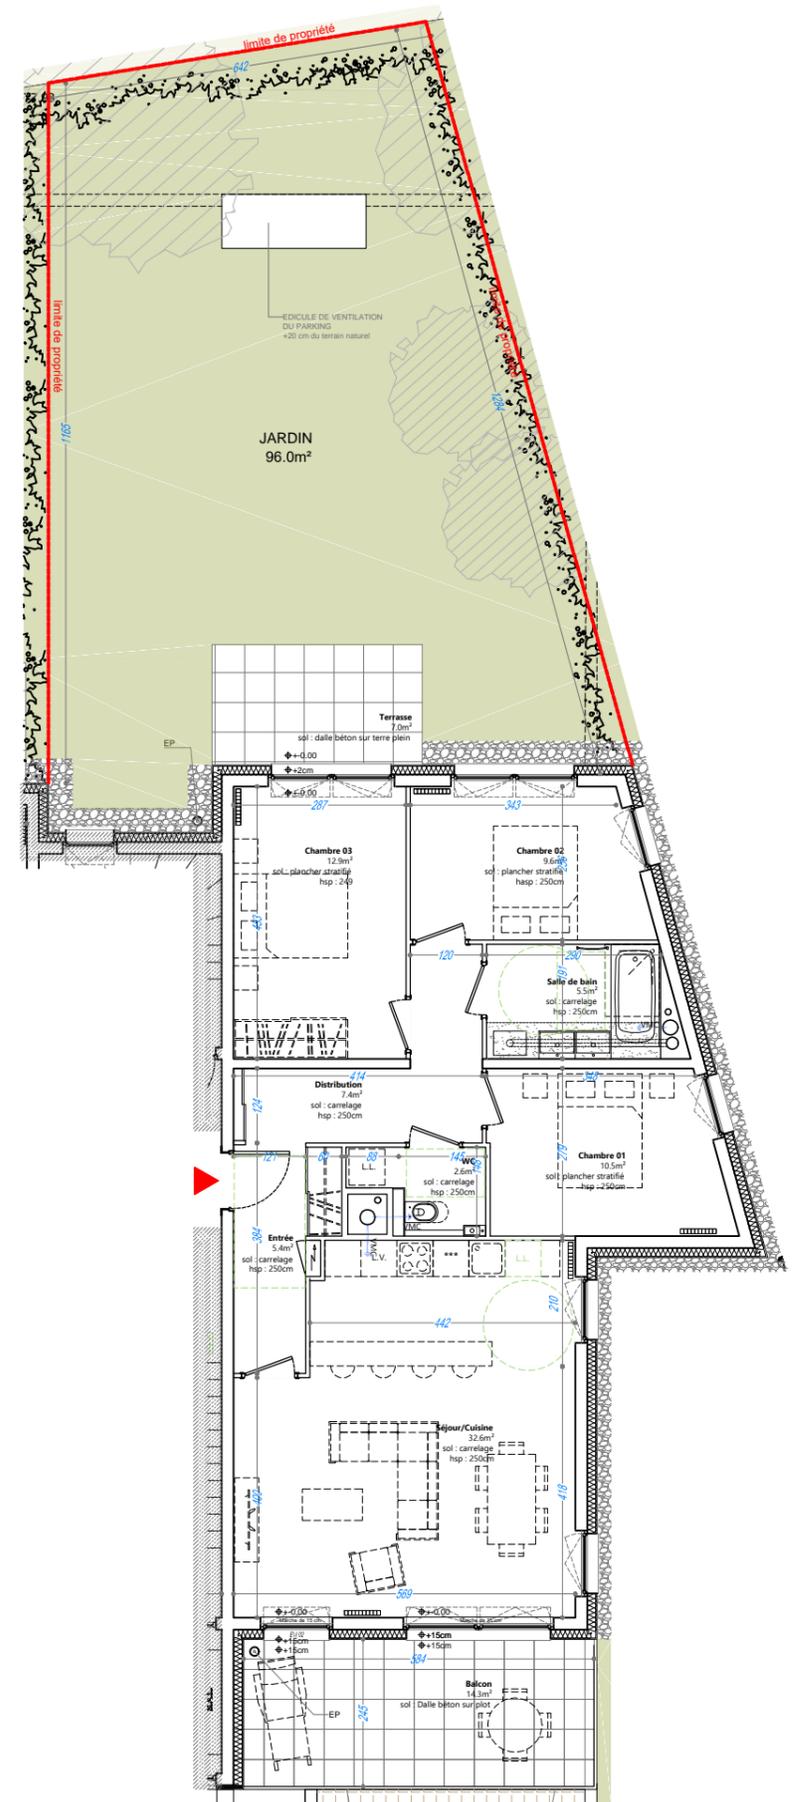

T4 - APPARTEMENT et JARDIN B02 - REZ DE JARDIN

NOTA : Des modifications sont susceptible d'être apportées en fonction des nécessités techniques pour les dimensions libres et l'équipement. Les surfaces sont approximatives. L'ameublement est exclu ; il est dessiné à titre indicatif pour le positionnement des appareillages électriques.

Echelle graphique du plan et du jardin

