


ALLEES DES MESANGES 57650 FONTOY

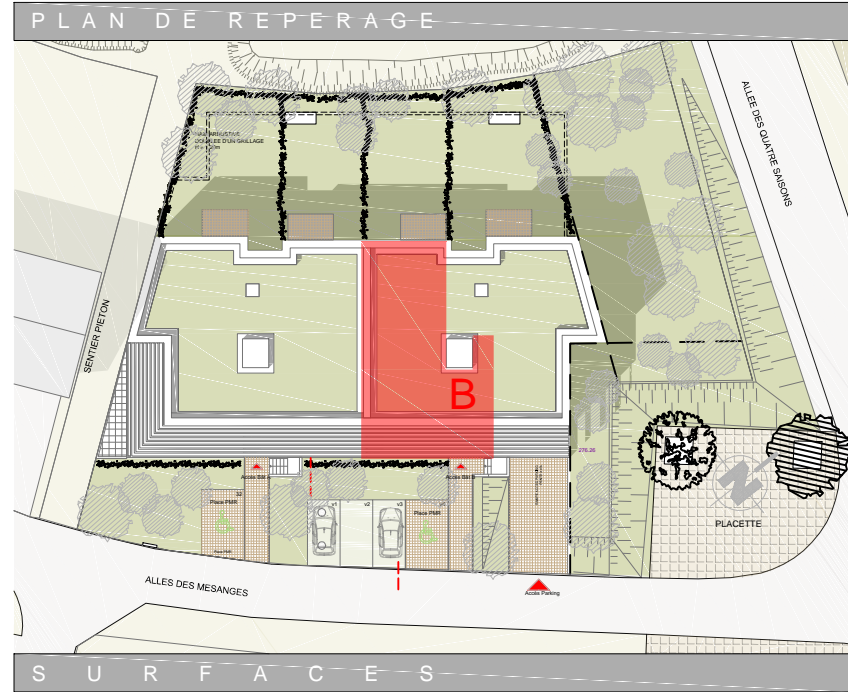


S U R F A C E S	
Entrée	5.6m ²
Séjour cuisine	34.3m ²
Distribution	4.5m ²
Salle de bain	5.0m ²
Chambre 1	12.7m ²
Chambre 2	11.5m ²
Chambre 3 et rangement	14.3m ²
WC	2.4m ²
Total	90.3m²
Balcon	23.3m ²

L é g e n d e :

Suggestion d'ameublement non fourni		Isolant acoustique
Gabarits d'utilisation PMR		Dalle béton sur plot
L.V.	Réfrigérateur	Faux plafond HSPF : 220cm
Lave Vaisselle		Tableau électrique
L.L.		Radiateur
Emplacement lave linge : -Alimentation eau -Prise électrique -Evacuation	Lave Linge	Sèche serviette
	Plaqué de cuisson	

SCCV LES FLEURS
DE FONTOY

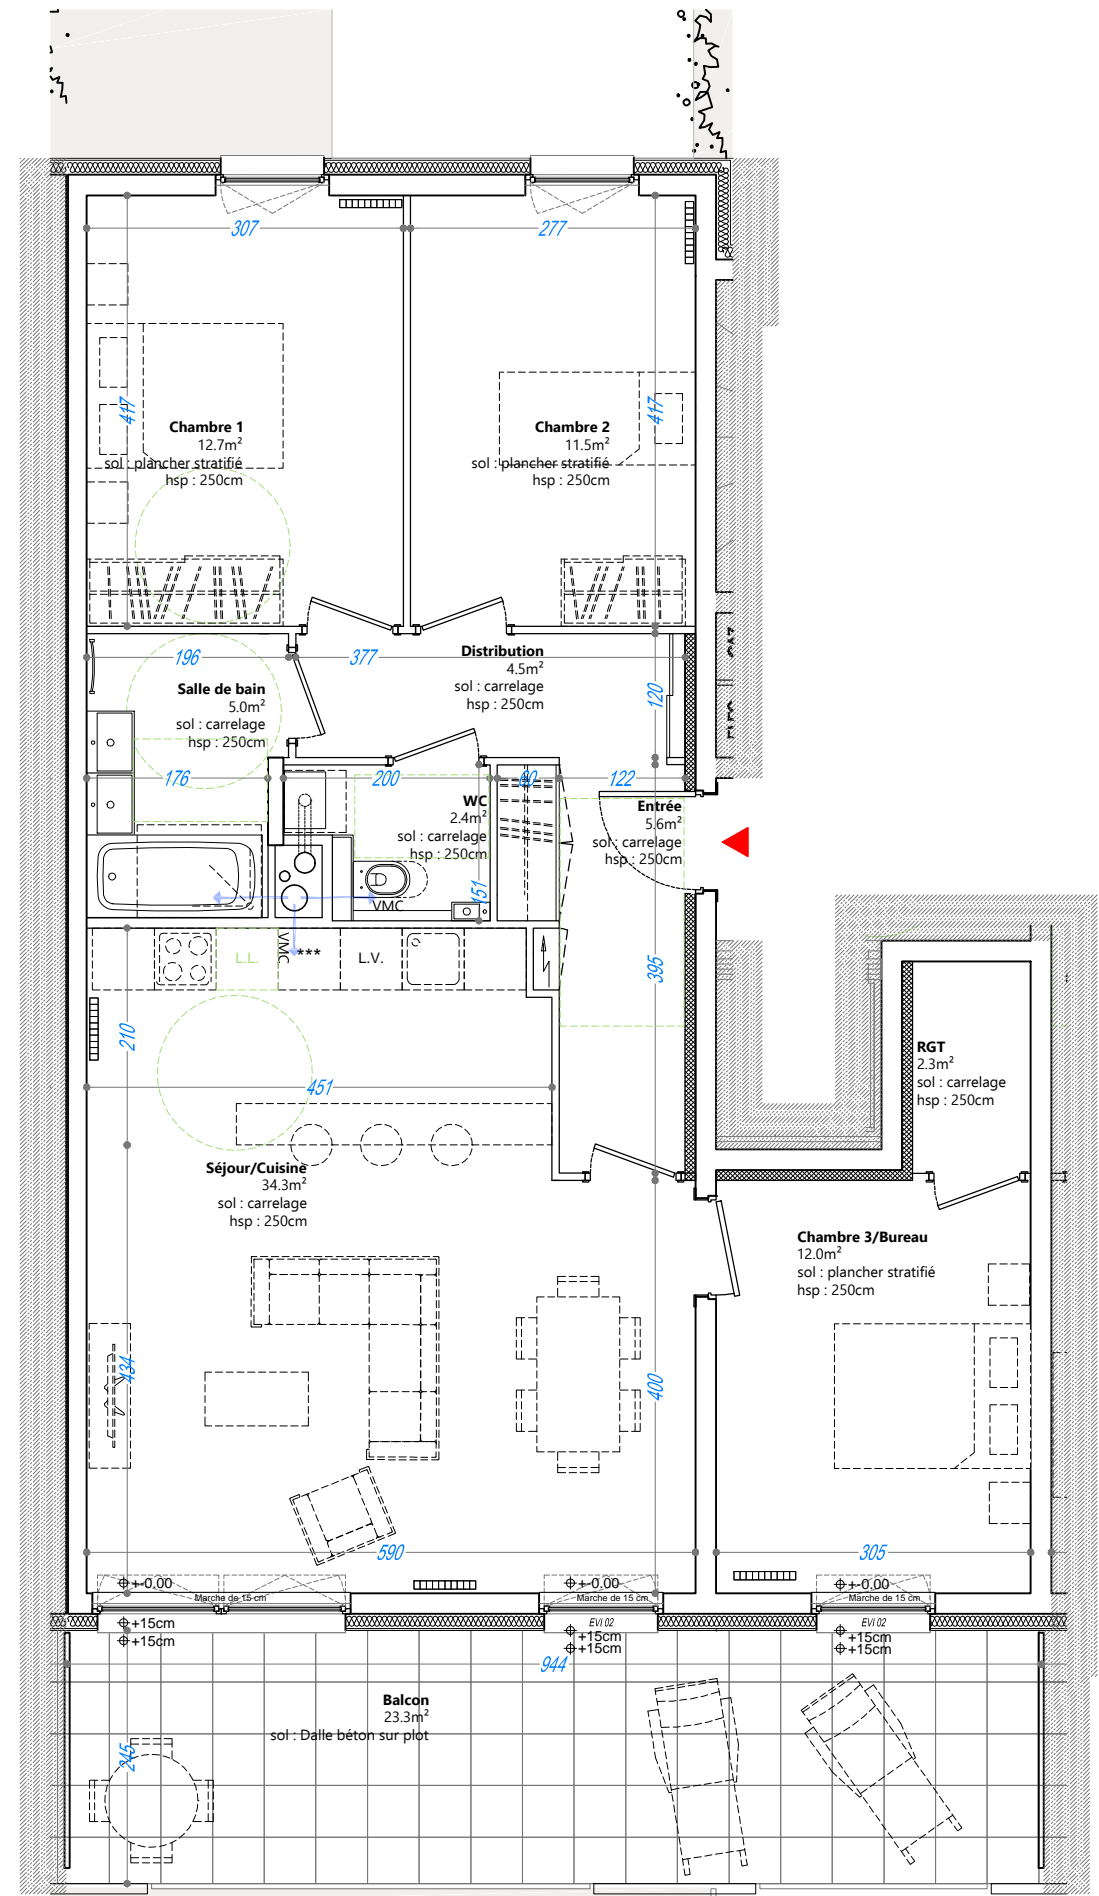

T 4 - A P P A R T E M E N T B 0 5 - n i v e a u R + 2

NOTA : Des modifications sont susceptible d'être apportées en fonction des nécessités techniques pour les dimensions libres et l'équipement. Les surfaces sont approximatives. L'ameublement est exclu ; il est dessiné à titre indicatif pour le positionnement des appareillages électriques.

Echelle graphique

