


ALLEES DES MESANGES 57 650 FONTOY

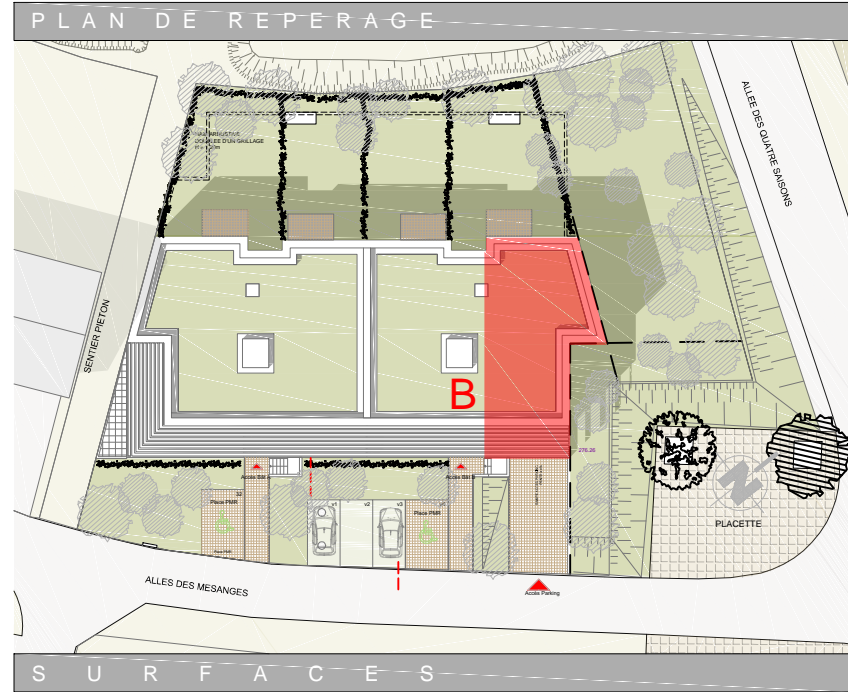


S U R F A C E S	
Entrée	5.4m ²
Séjour cuisine	32.6m ²
Distribution	7.4m ²
Salle de bain	5.5m ²
Chambre 1	10.5m ²
Chambre 2	9.6m ²
Chambre 3	12.9m ²
WC	2.6m ²
Total	86.5m²
Balcon	14.9m ²

L é g e n d e :

Suggestion d'ameublement non fourni		Isolant acoustique
Gabarits d'utilisation PMR	Evier	Dalle béton sur plot
L.V.	*** Réfrigérateur	Faux plafond HSPF : 220cm
Lave Vaisselle		Tableau électrique
L.L.	Lave Linge	Radiateur
Emplacement lave linge : -Alimentation eau -Prise électrique -Evacuation	Plaque de cuisson	Sèche serviette

SCCV LES FLEURS
DE FONTOY

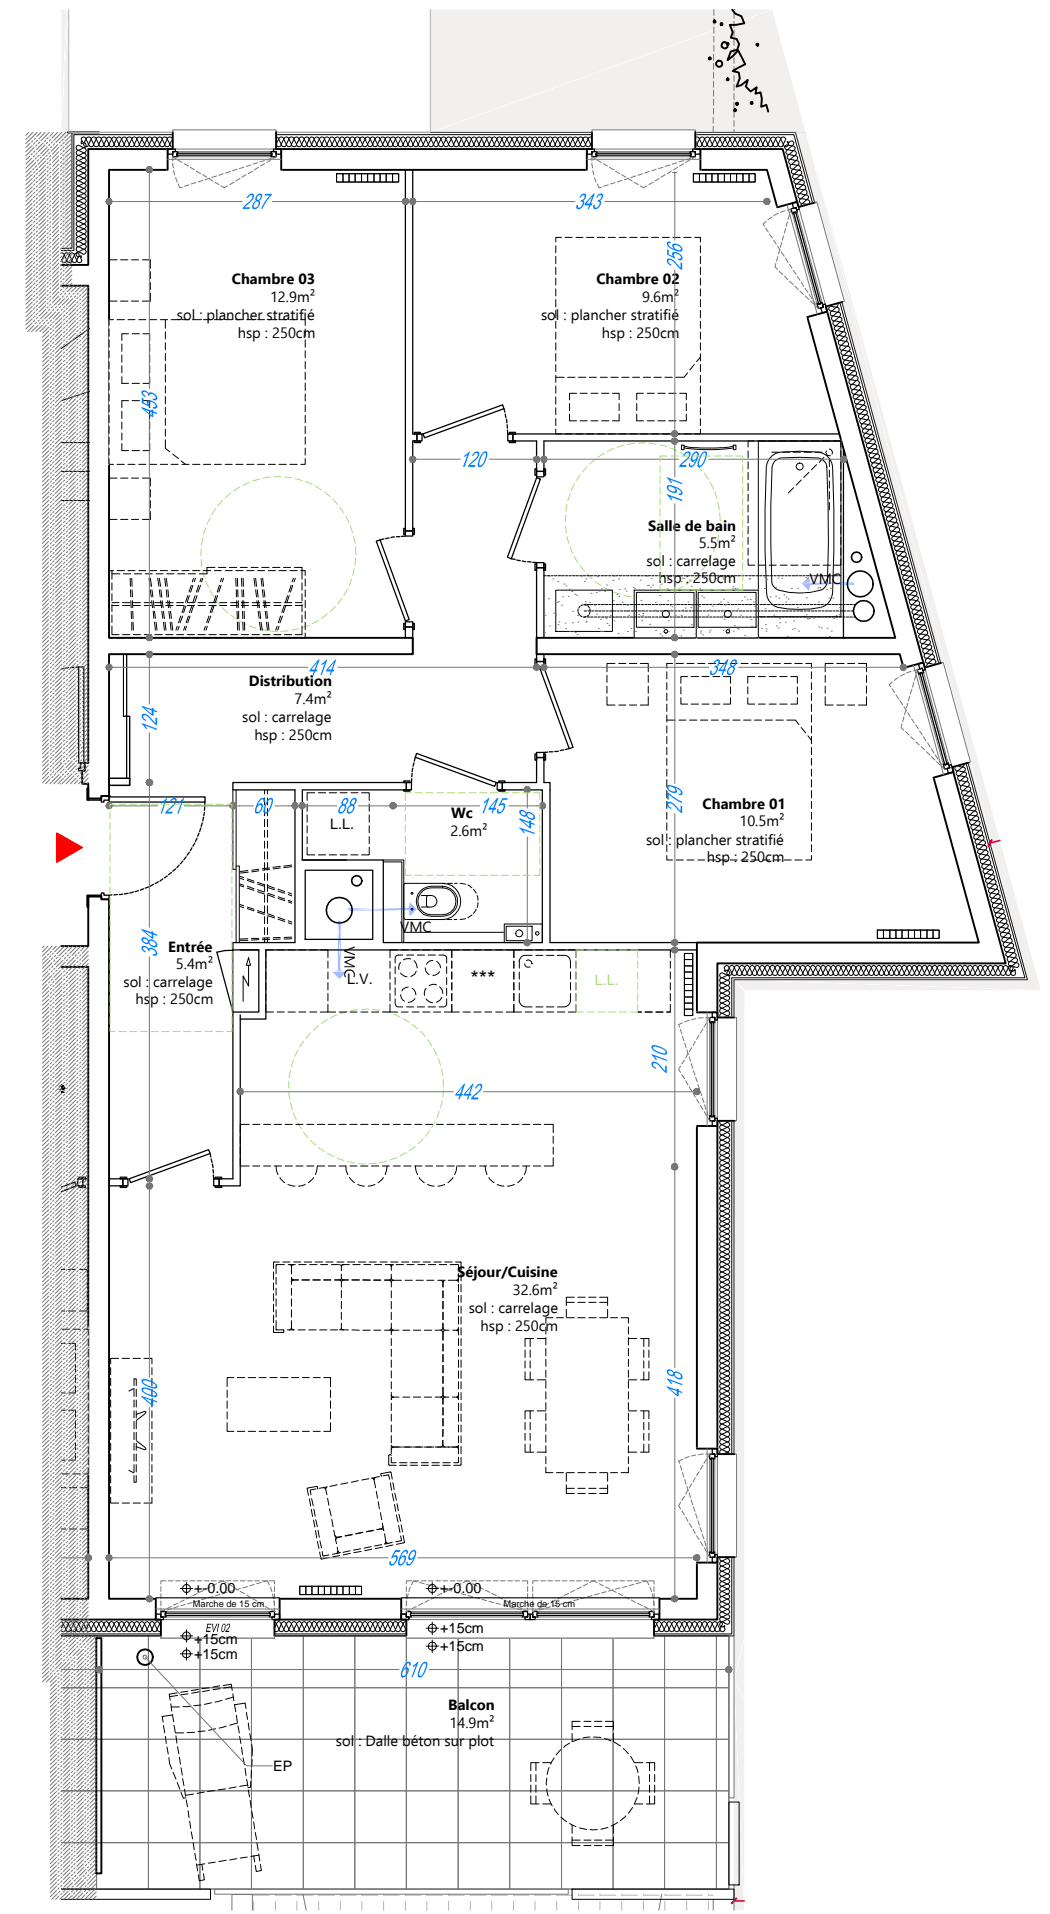

T 4 - A P P A R T E M E N T

NOTA : Des modifications sont susceptible d'être apportées en fonction des nécessités techniques pour les dimensions libres et l'équipement. Les surfaces sont approximatives. L'ameublement est exclu ; il est dessiné à titre indicatif pour le positionnement des appareillages électriques.

B 0 6 - n i v e a u R + 2

Echelle graphique

