


# ALLES DES MESANGES 5 7 6 5 0 F O N T O Y

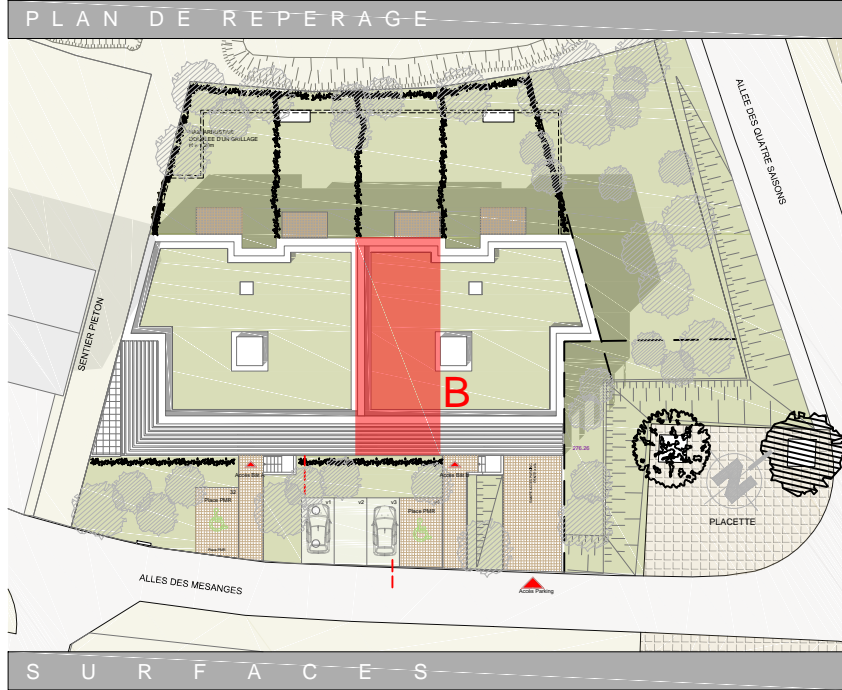

## S U R F A C E S


Entrée	5.6m <sup>2</sup>
Séjour cuisine	34.3m <sup>2</sup>
Distribution	4.5m <sup>2</sup>
Salle de bain	5.0m <sup>2</sup>
Chambre 1	12.7m <sup>2</sup>
Chambre 2	11.5m <sup>2</sup>
WC	2.4m <sup>2</sup>
<b>Total</b>	<b>76.0m<sup>2</sup></b>

Balcon	15.3m <sup>2</sup>
--------	--------------------

## L é g e n d e :

Suggestion d'ameublement non fourni			Isolant acoustique
Gabarits d'utilisation PMR	Evier		Dalle béton sur plot
L.V.	***		Faux plafond HSPF : 220cm
Lave Vaisselle	Réfrigérateur		Tableau électrique
L.L.			Radiateur
Lave Linge	Plaque de cuisson		Sèche serviette

# S C C V L E S F L E U R S D E F O N T O Y

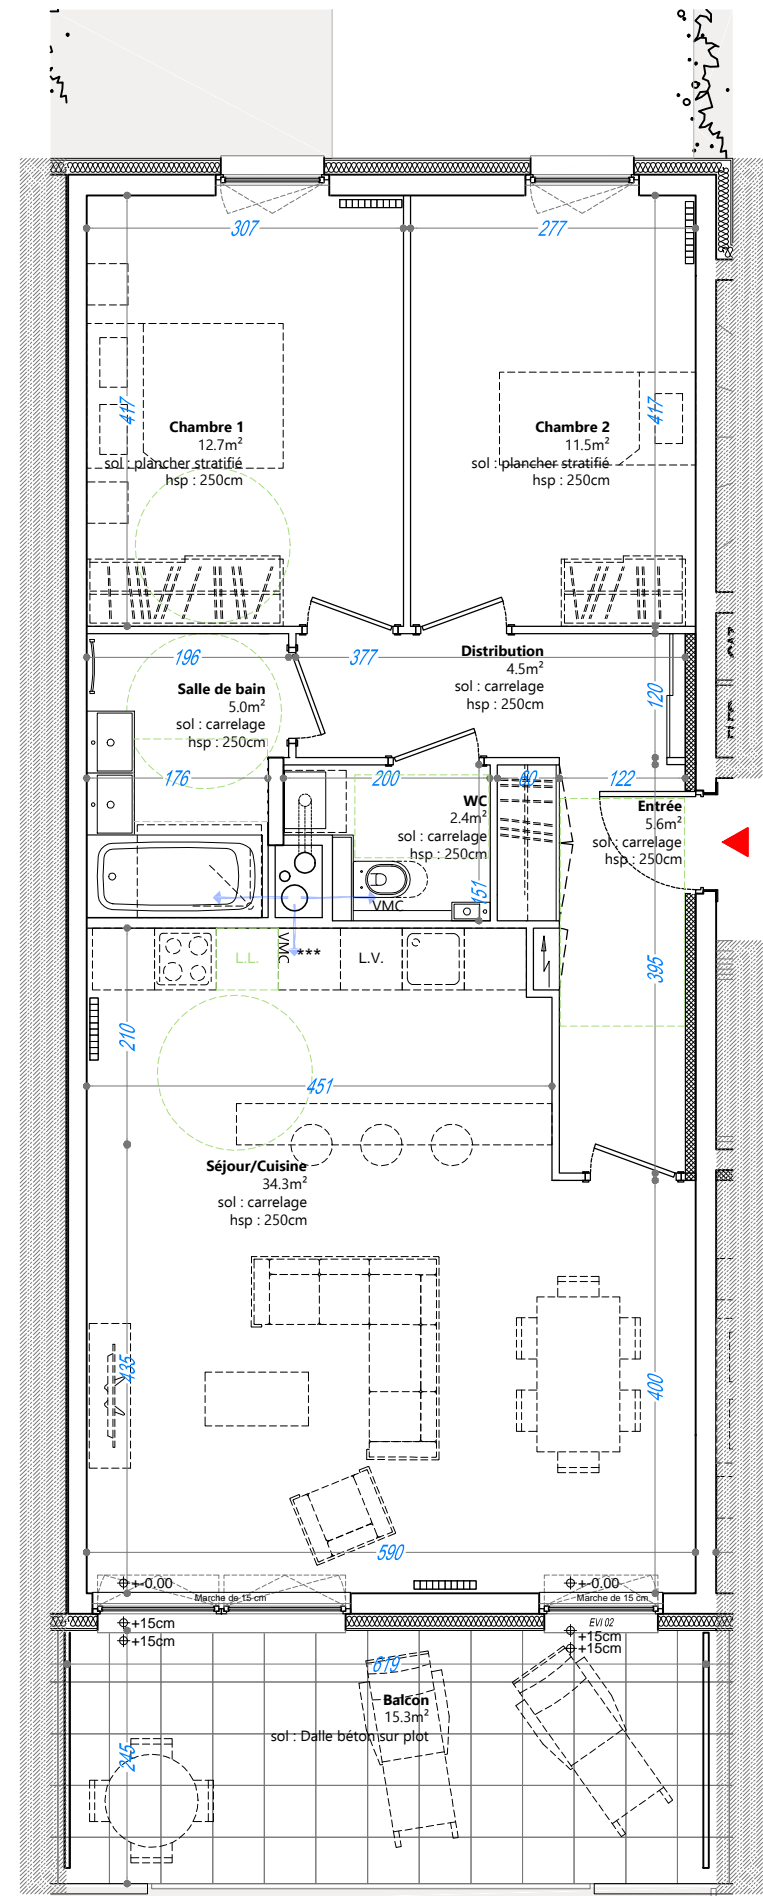

## T 3 - A P P A R T E M E N T B 0 7 - n i v e a u R + 3

NOTA : Des modifications sont susceptible d'être apportées en fonction des nécessités techniques pour les dimensions libres et l'équipement. Les surfaces sont approximatives. L'ameublement est exclu ; il est dessiné à titre indicatif pour le positionnement des appareillages électriques.

### Echelle graphique

