

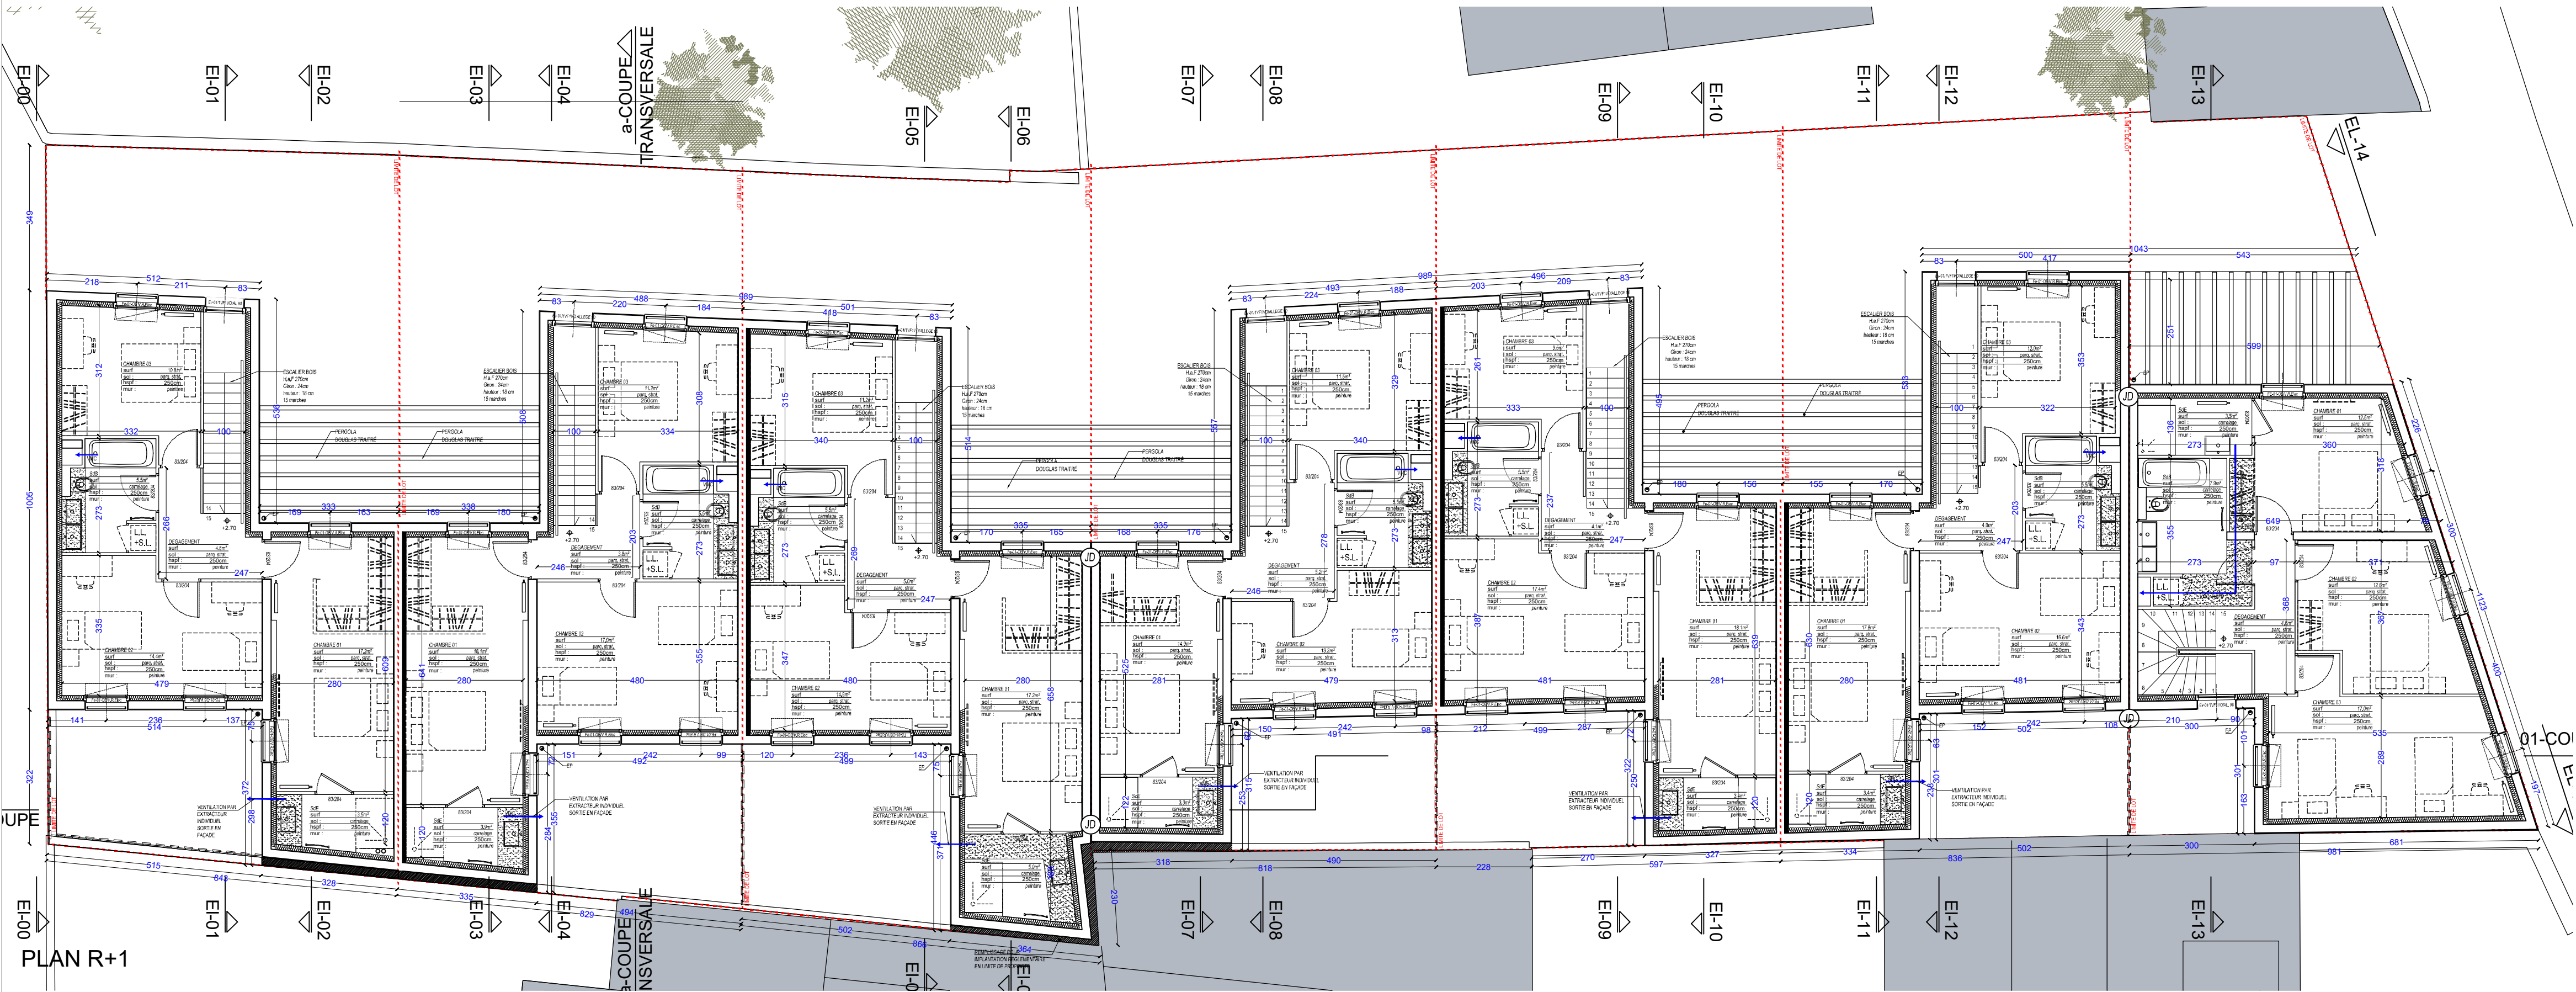


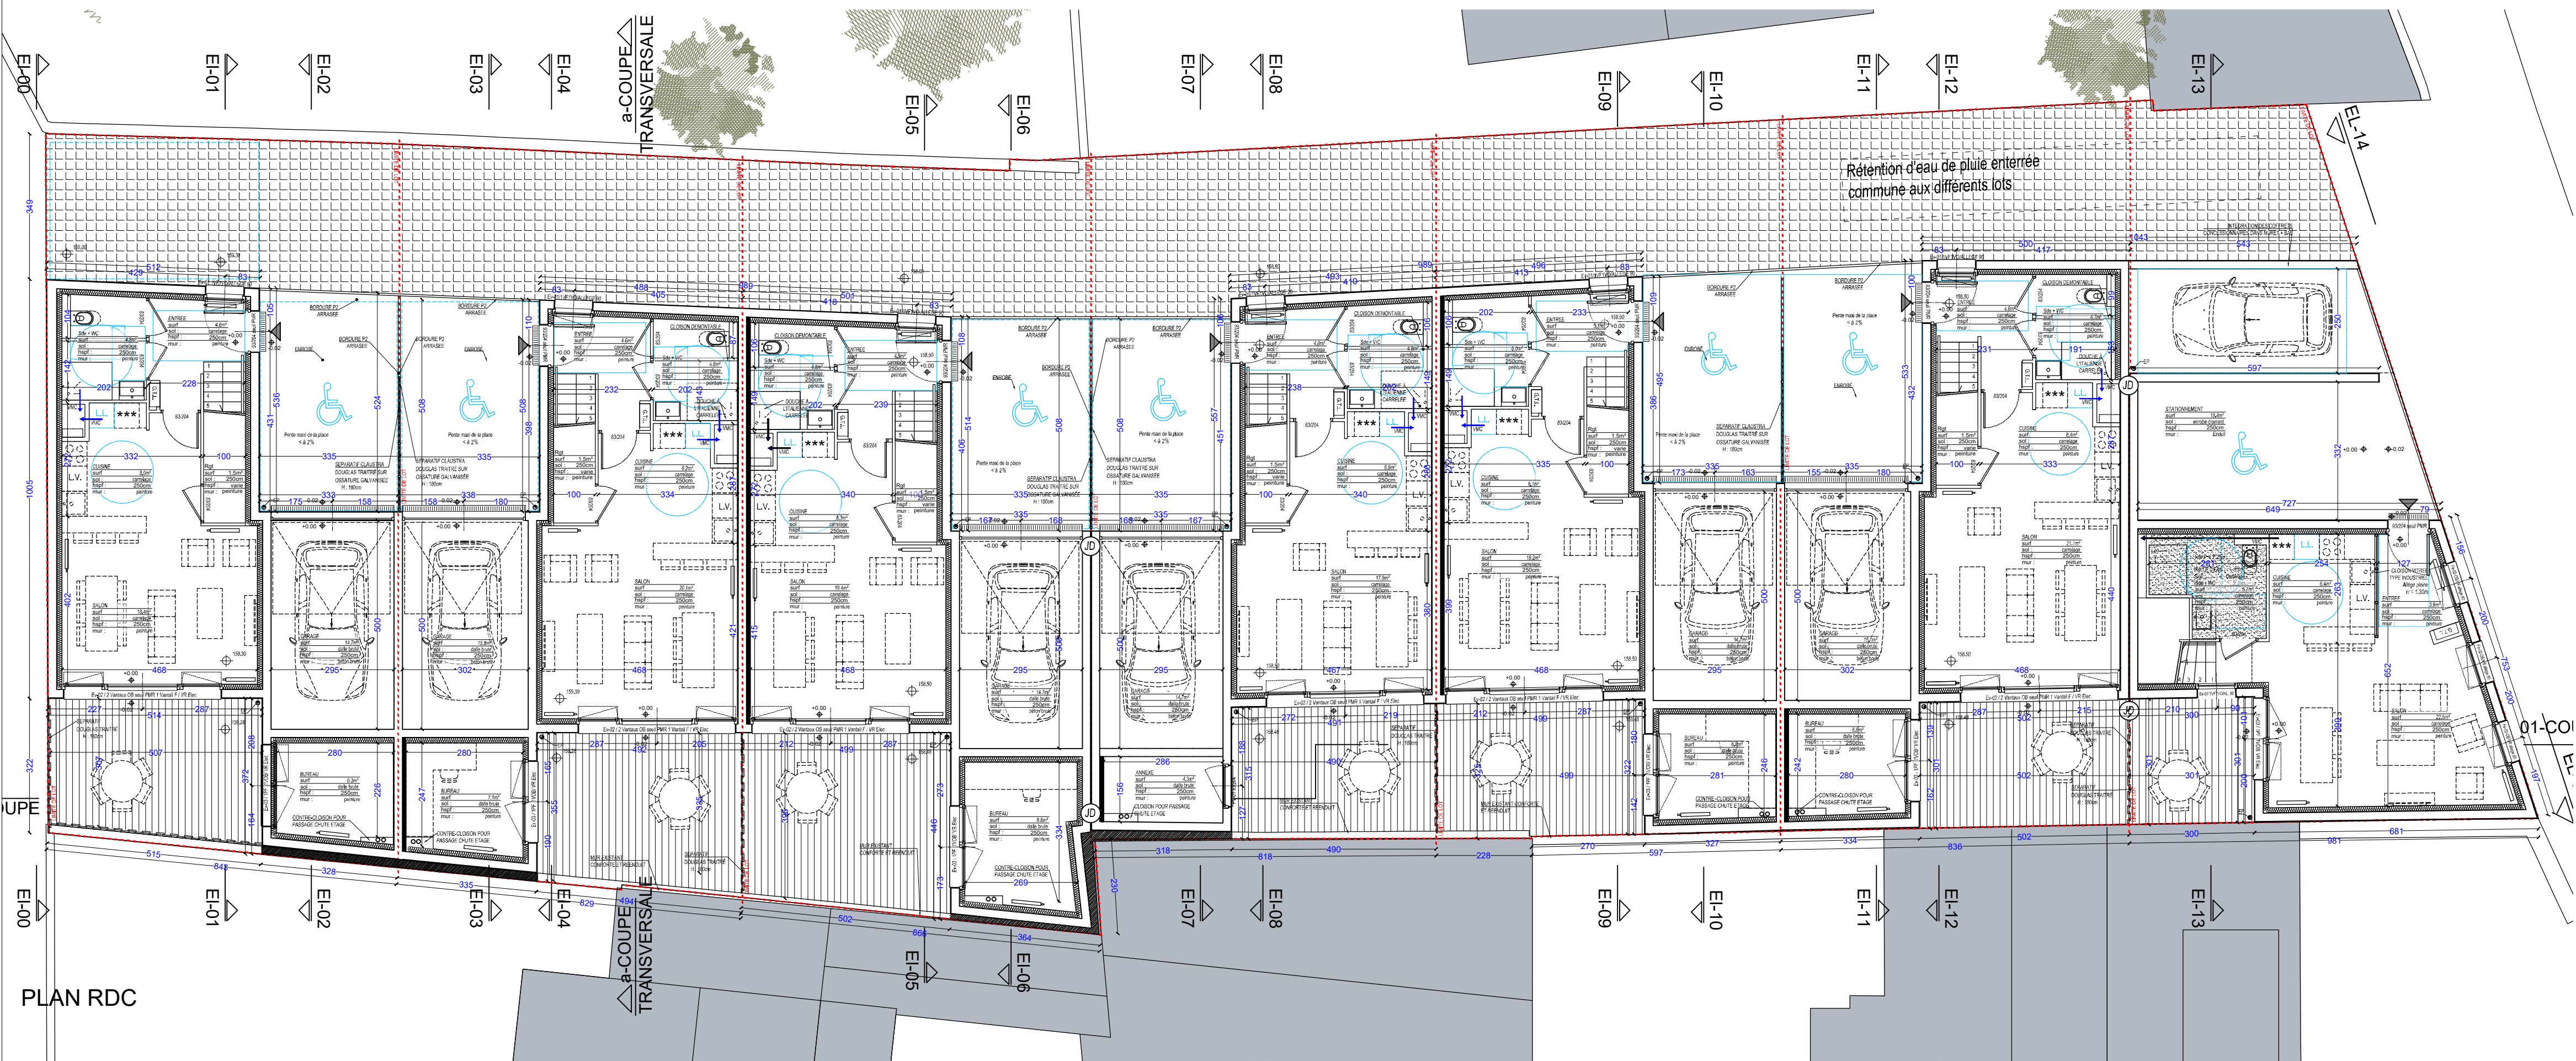

Surface totale de la parcelle Emprise de la construction Coef. occupation des sols 0.54	
Designation des pieces : R+1 Entrée Chambre 01 Cuisine Salle d'eau Séjour/Salon Chambre 02 Chambre 03 WC Garage Surface habitable totale Surface terrasse Surface stationnement extérieur Surface garage	Designation des pieces : R+1 Entrée Chambre 01 Cuisine Salle d'eau Séjour/Salon Chambre 02 Chambre 03 WC Garage Surface habitable totale Surface terrasse Surface stationnement extérieur Surface garage	Designation des pieces : R+1 Entrée Chambre 01 Cuisine Salle d'eau Séjour/Salon Chambre 02 Chambre 03 WC Garage Surface habitable totale Surface terrasse Surface stationnement extérieur Surface garage	Designation des pieces : R+1 Entrée Chambre 01 Cuisine Salle d'eau Séjour/Salon Chambre 02 Chambre 03 WC Garage Surface habitable totale Surface terrasse Surface stationnement extérieur Surface garage	Designation des pieces : R+1 Entrée Chambre 01 Cuisine Salle d'eau Séjour/Salon Chambre 02 Chambre 03 WC Garage Surface habitable totale Surface terrasse Surface stationnement extérieur Surface garage	Designation des pieces : R+1 Entrée Chambre 01 Cuisine Salle d'eau Séjour/Salon Chambre 02 Chambre 03 WC Garage Surface habitable totale Surface terrasse Surface stationnement extérieur Surface garage	Designation des pieces : R+1 Entrée Chambre 01 Cuisine Salle d'eau Séjour/Salon Chambre 02 Chambre 03 WC Garage Surface habitable totale Surface terrasse Surface stationnement extérieur Surface garage

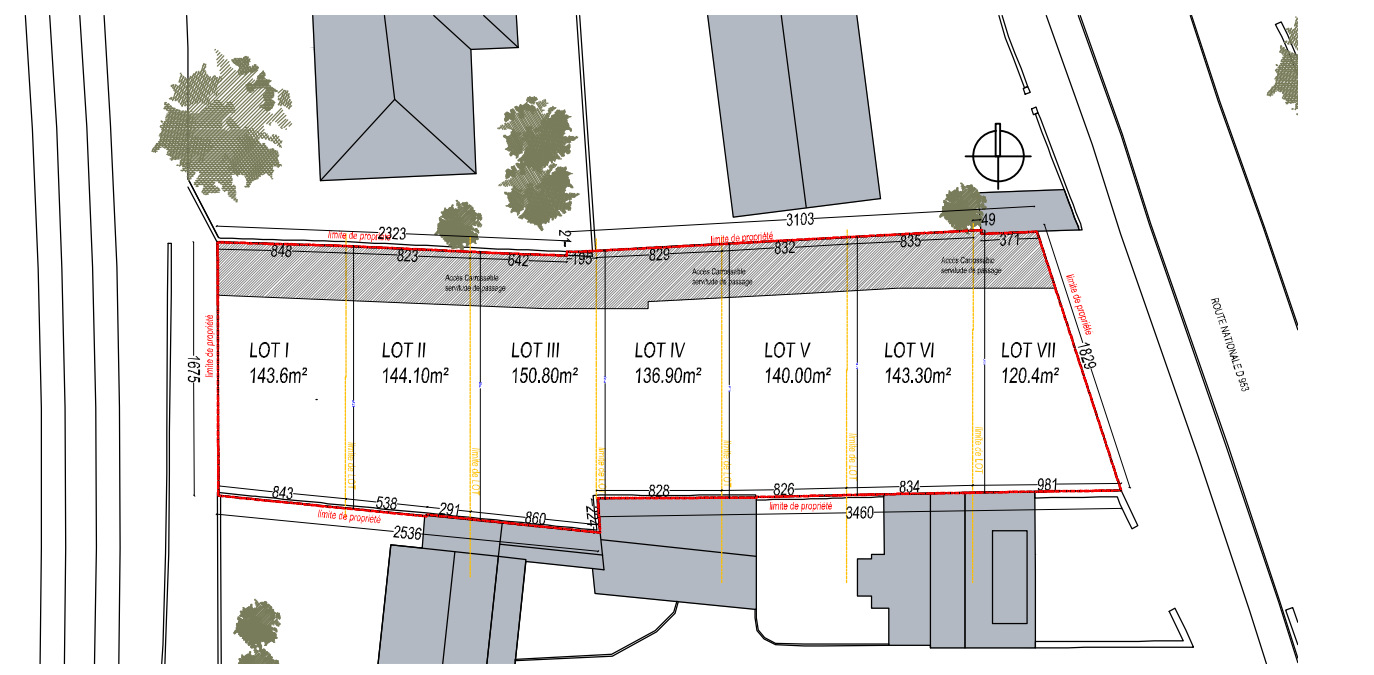

PLAN D'ALLOTISSEMENT

CONSTRUCTION DE 7 maisons en accessions à la propriétés :
route de richemont village - 57 270 RICHEMONT

DOSSIER A.P.D. :

Plans des niveaux RDC et R+1
Tableaux de surfaces

Date : Avril 2021

échelle 1/100

ESQ.	A.P.S.	A.P.D.	P.C.	PRO.	D.E.T.	P.E.O.	
MODIFICATIONS						DATE	INDICE
MAITRE DE L'OUVRAGE							
SARL ONAH							
ARCHITECTE							
Mijolla Monjardet Architecture 4, rue Montesquieu - 54000 Nancy T. : 03 83 35 03 03 - F. : 09 72 50 68 95 agence@mijolla-monjardet.fr							
nota : Ces documents sont spécifiques au dossier A.P.D. - Ils ne sont en aucun cas des documents pour la construction. Des études technique spécifiques complémentaires doivent être réalisé en préalable à l'exécution des travaux.							